


Инв. № подл.	Подп. и дата	Взам. инв. №

Согласовано

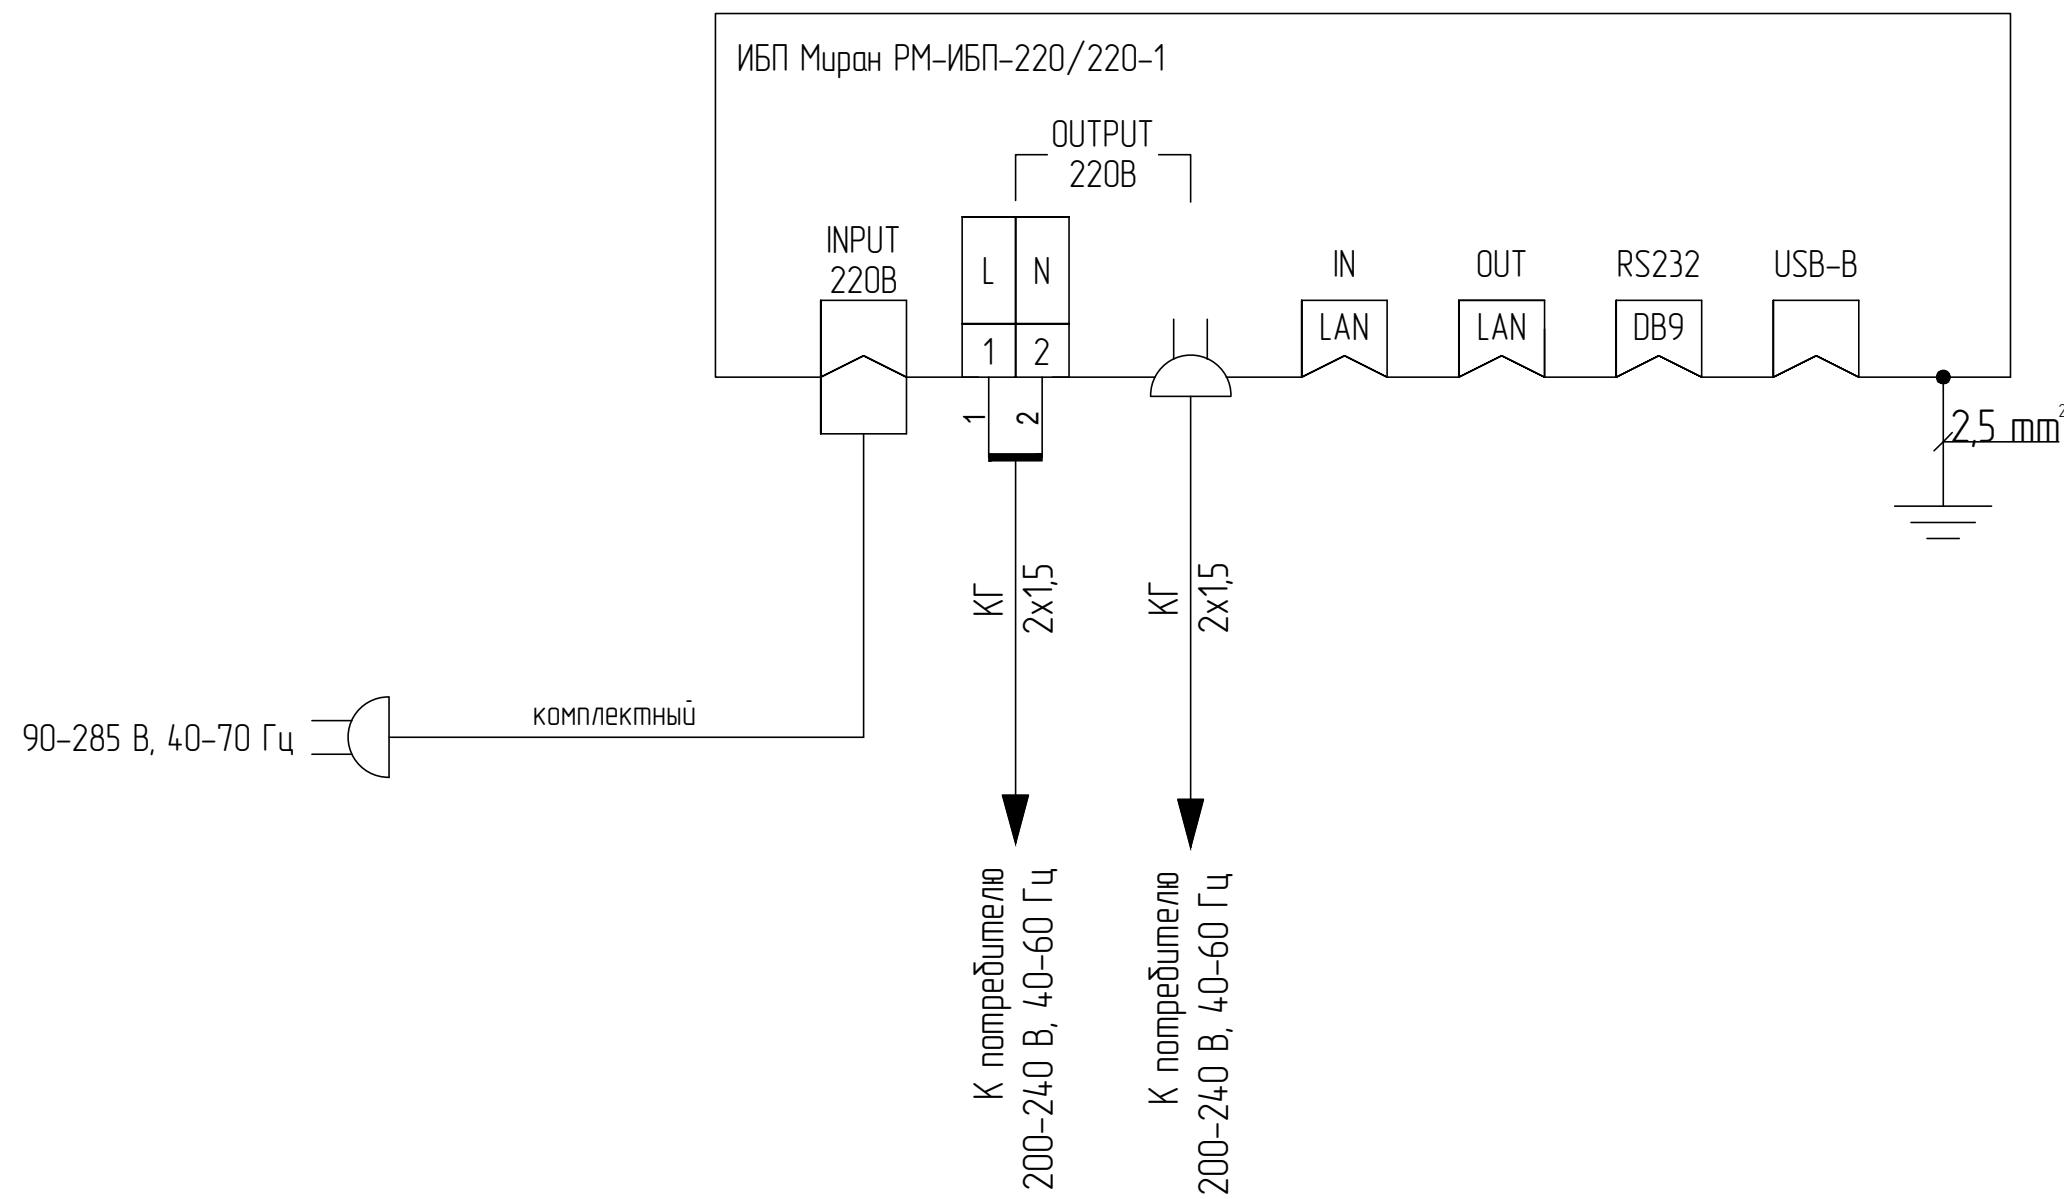

Изм.	Кол.уч	Лист	№док.	Подп.	Дата
Разраб.					
Проб.					
ГИП					
Н.контр.					
Чтв.					

ИБП Мирон РМ-ИБП-220/220-1
Схема электрическая соединений

МБАГ.200128.00234

Стадия	Лист	Листов
	1	1

ООО "МАРИНЭК"