


Согласовано

Взам. инв. №

Подп. и дата

Инв. № подл.

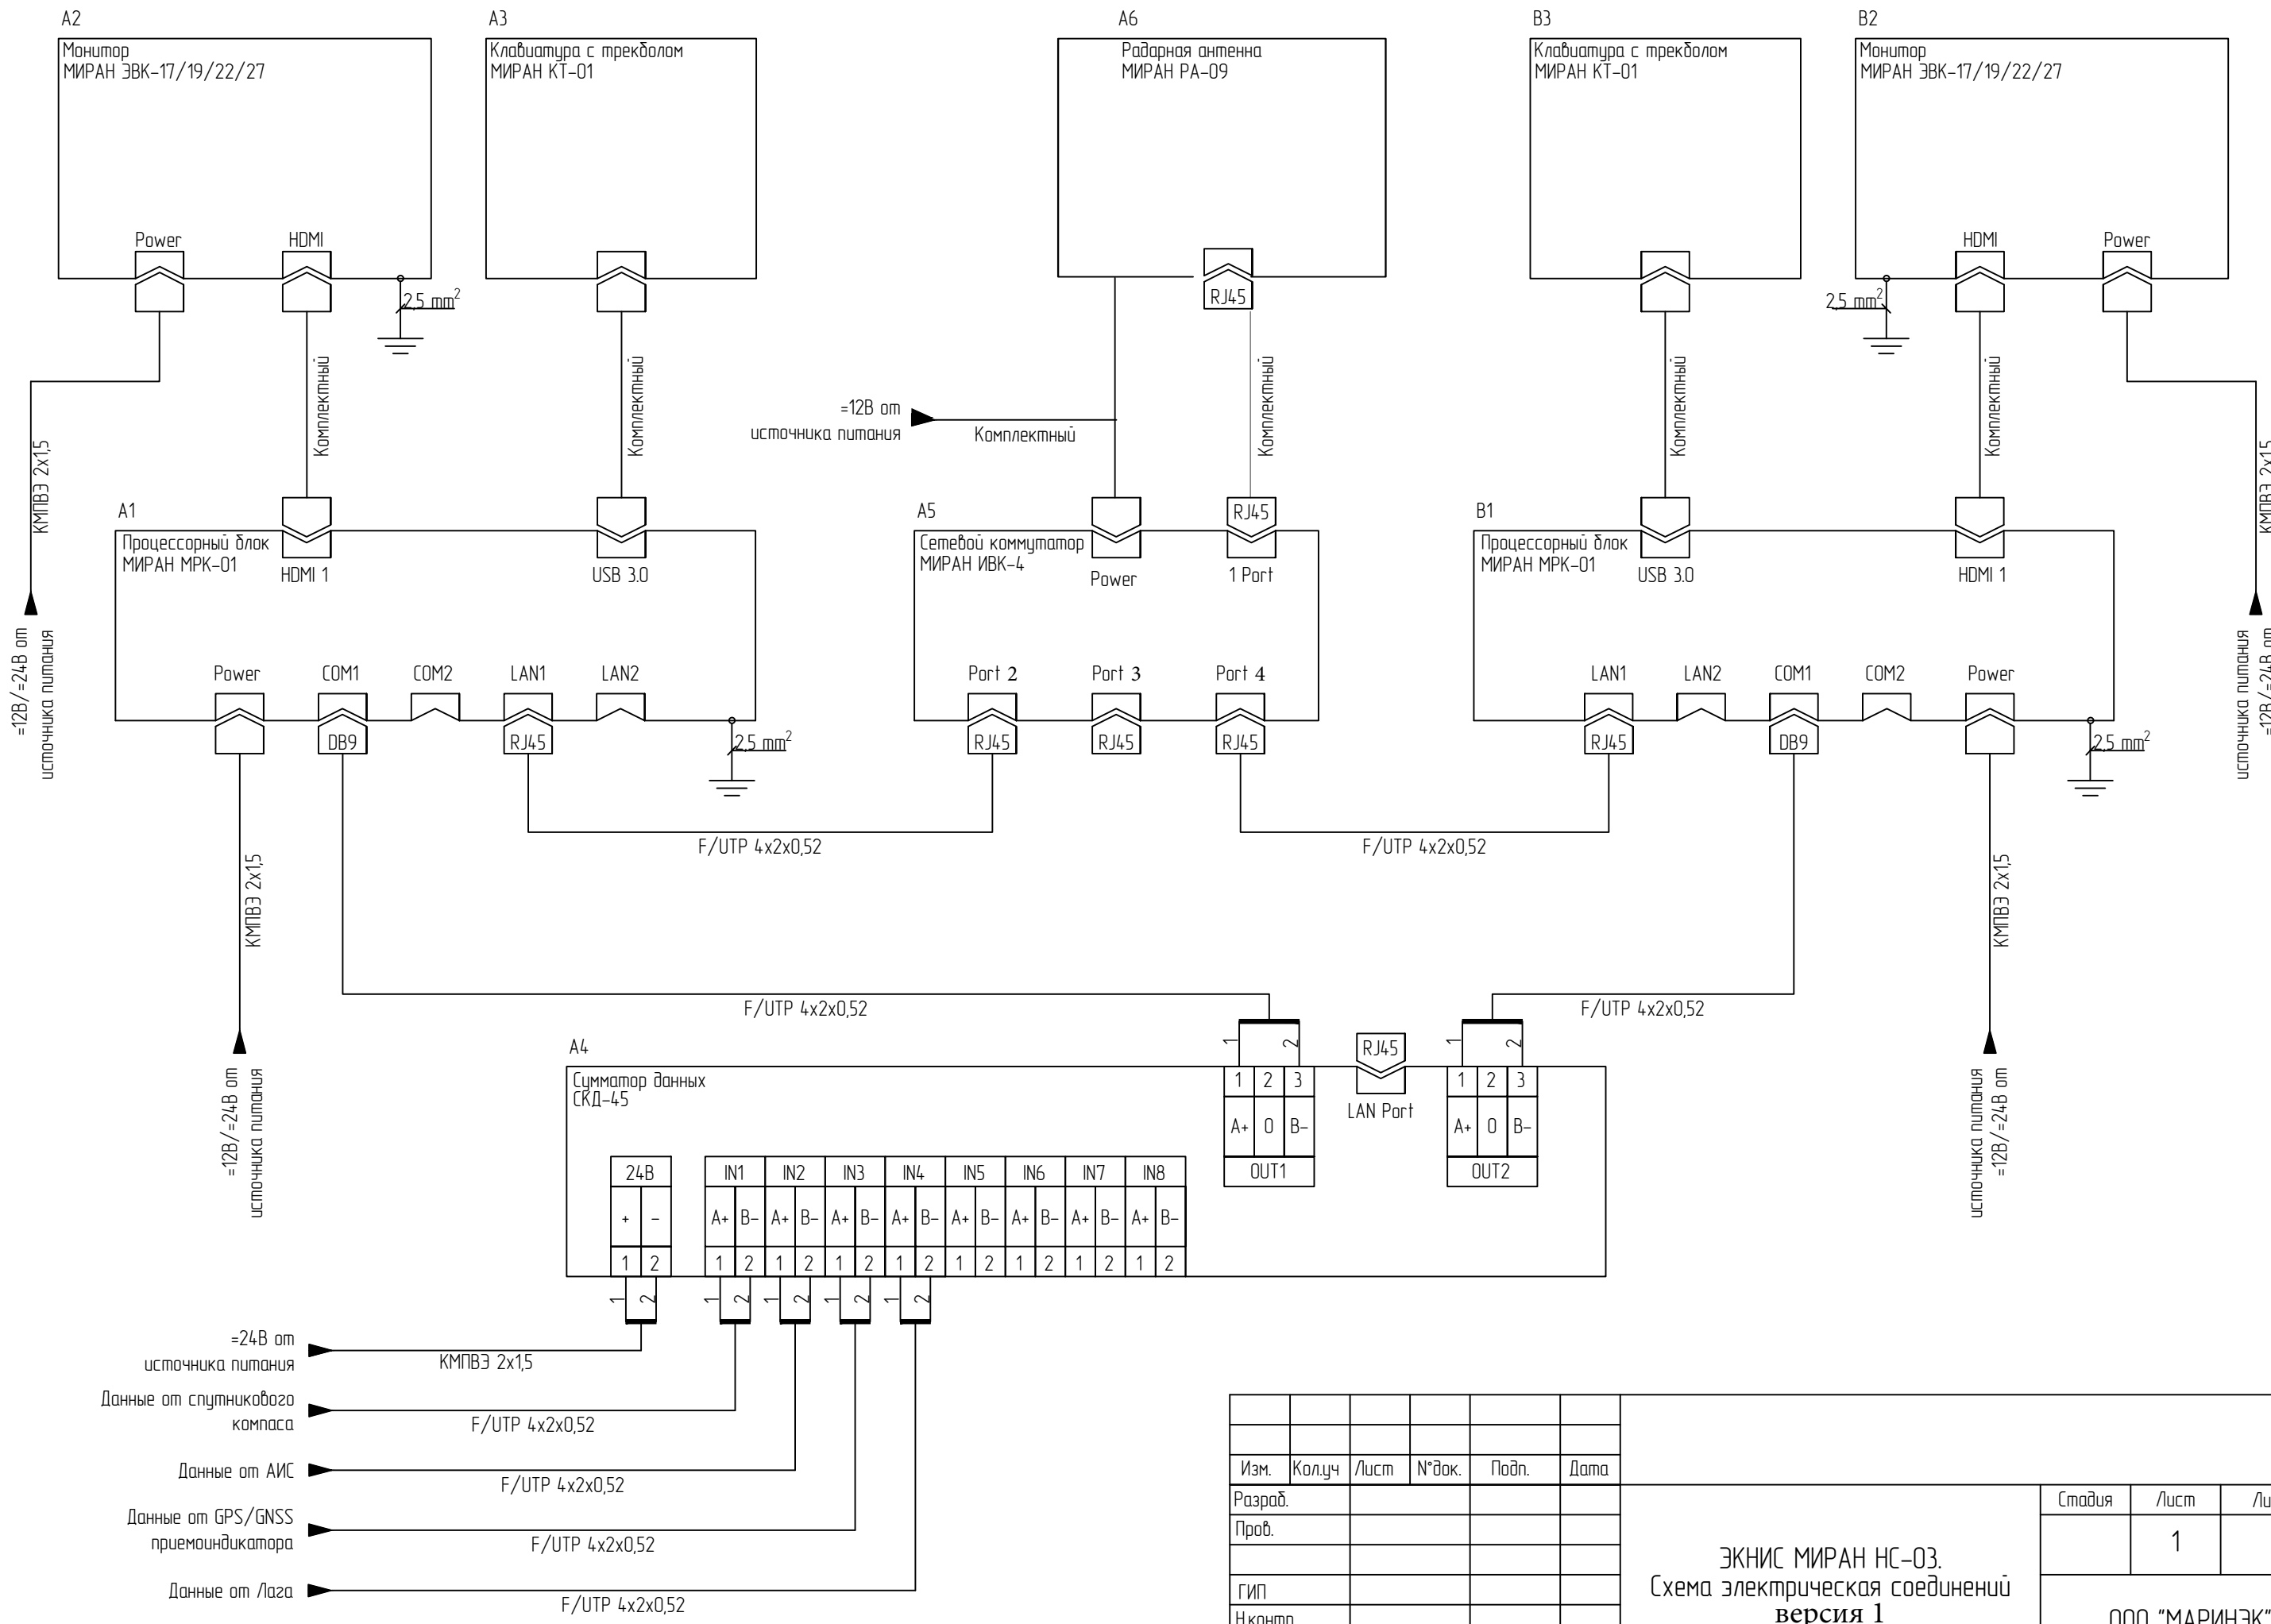

Изм.	Кол.уч	Лист	№ док.	Подп.	Дата
Разраб.					
Проб.					
Гип					
Н.контр.					
Утв.					

ЭКНИС МИРАН НС-03. Схема электрическая соединений версия 1			Стadia	Лист	Листов
				1	1
			ООО "МАРИНЭК"		