


Согласовано

Взам. инв. №

Подп. и дата

Инв. № подл.

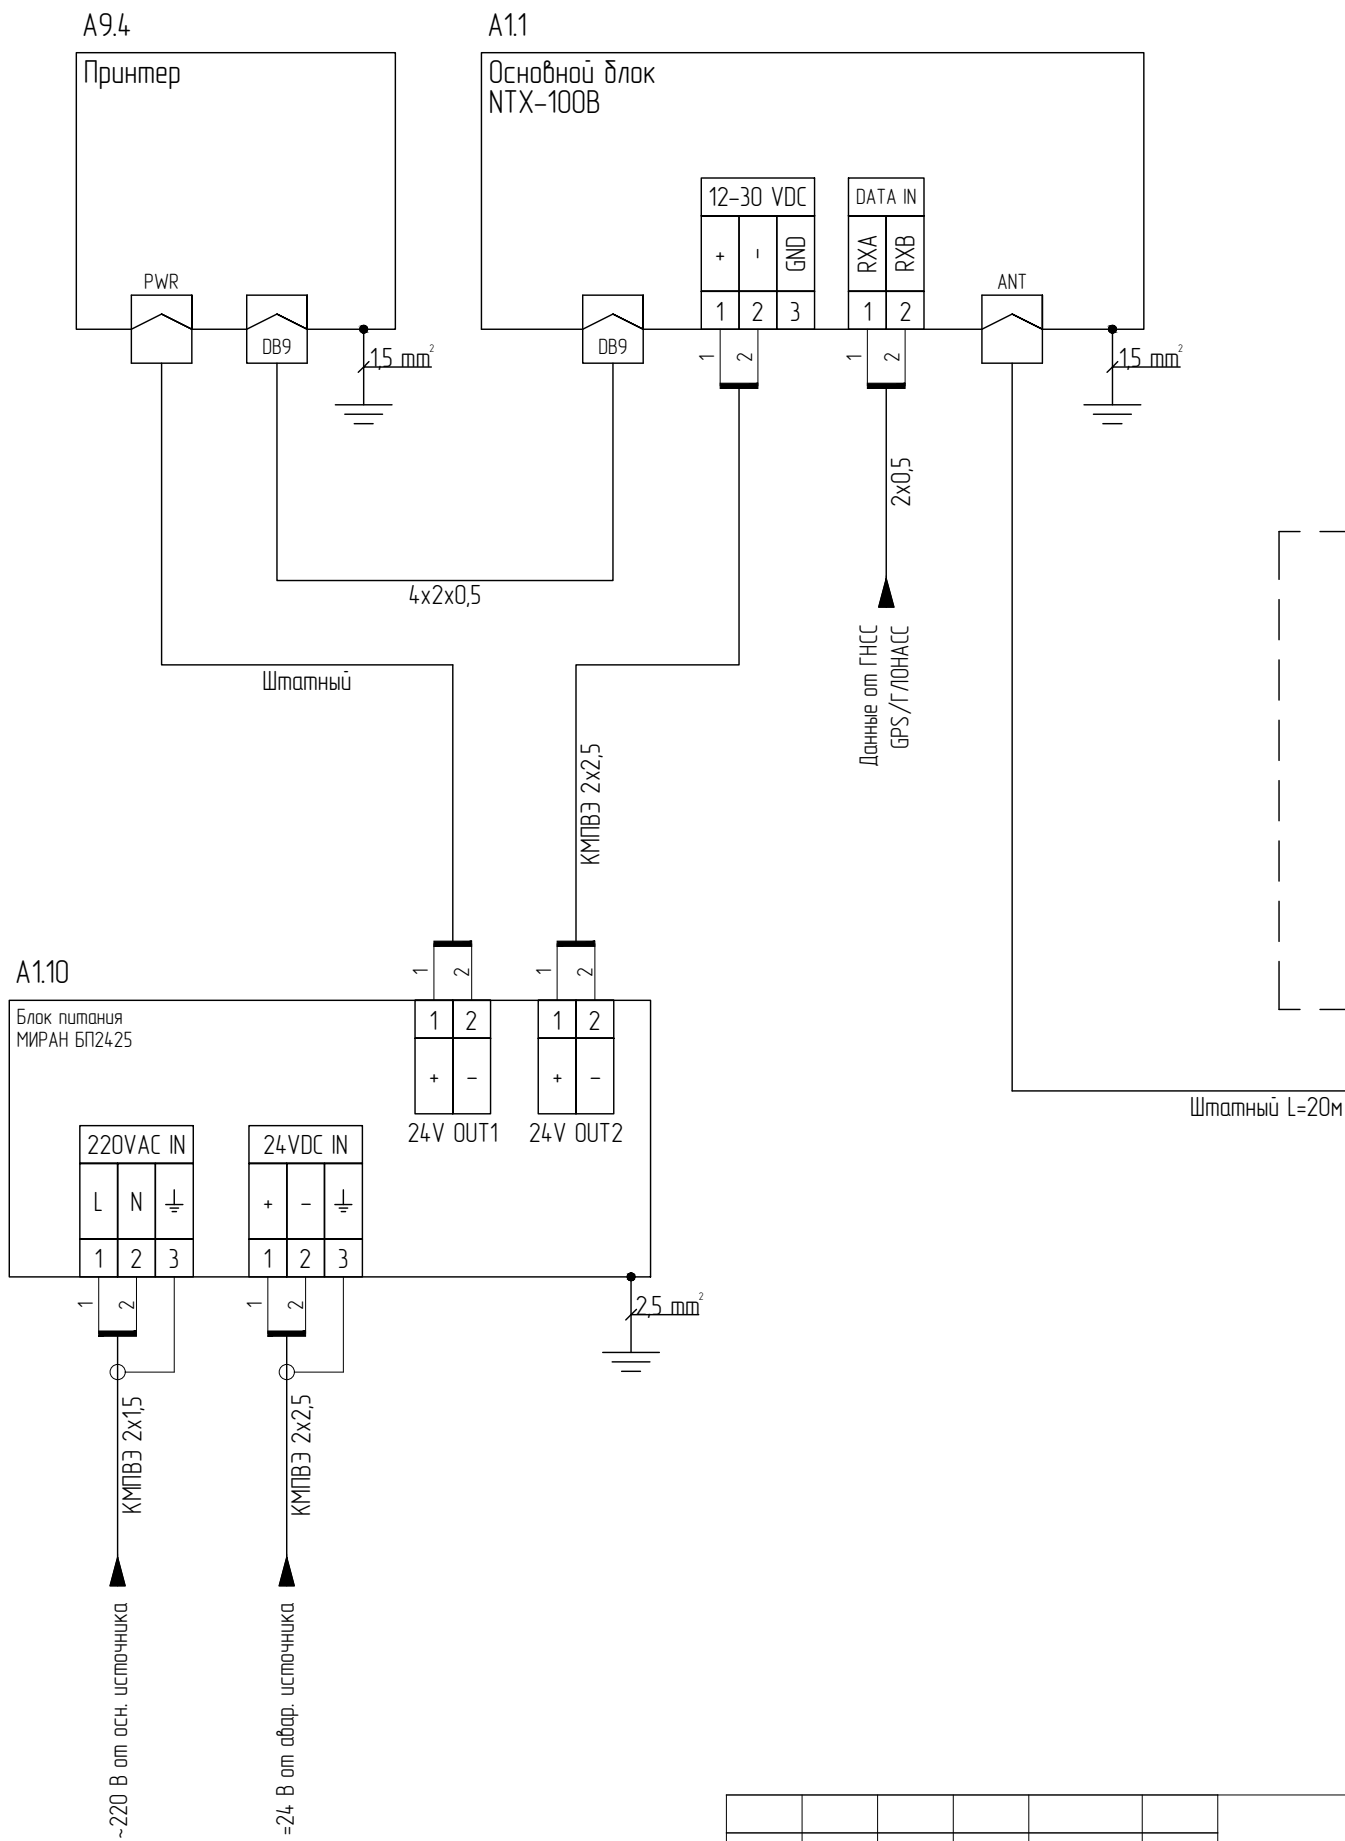

Поз.	Наименование	Кол.	Примечание
Приемник службы NAVTEX NTX-100B			
A1.1	Основной блок NTX-100B	1	
A1.2	Антенна CY-ANT02	1	
A1.3	Принтер TRP80USE	1	
A1.4	Блок питания МИРАН БП24.12	1	

Изм.	Кол.уч	Лист	№ док.	Подп.	Дата
Разраб.	Улендеев П. К.				
Пров.	Павлов А. Н.				
Гип					
Н.контр.					
Утв.	Бойчук Р. Ф.				

МБАГ.578532.003Э4			
Приемник службы NAVTEX NTX-100B. Схема электрическая соединений		Стадия	Лист
		1	2
ООО "МАРИНЭК"			