


Согласовано

Взам. инв. №

Подп. и дата

Инв. № подл.

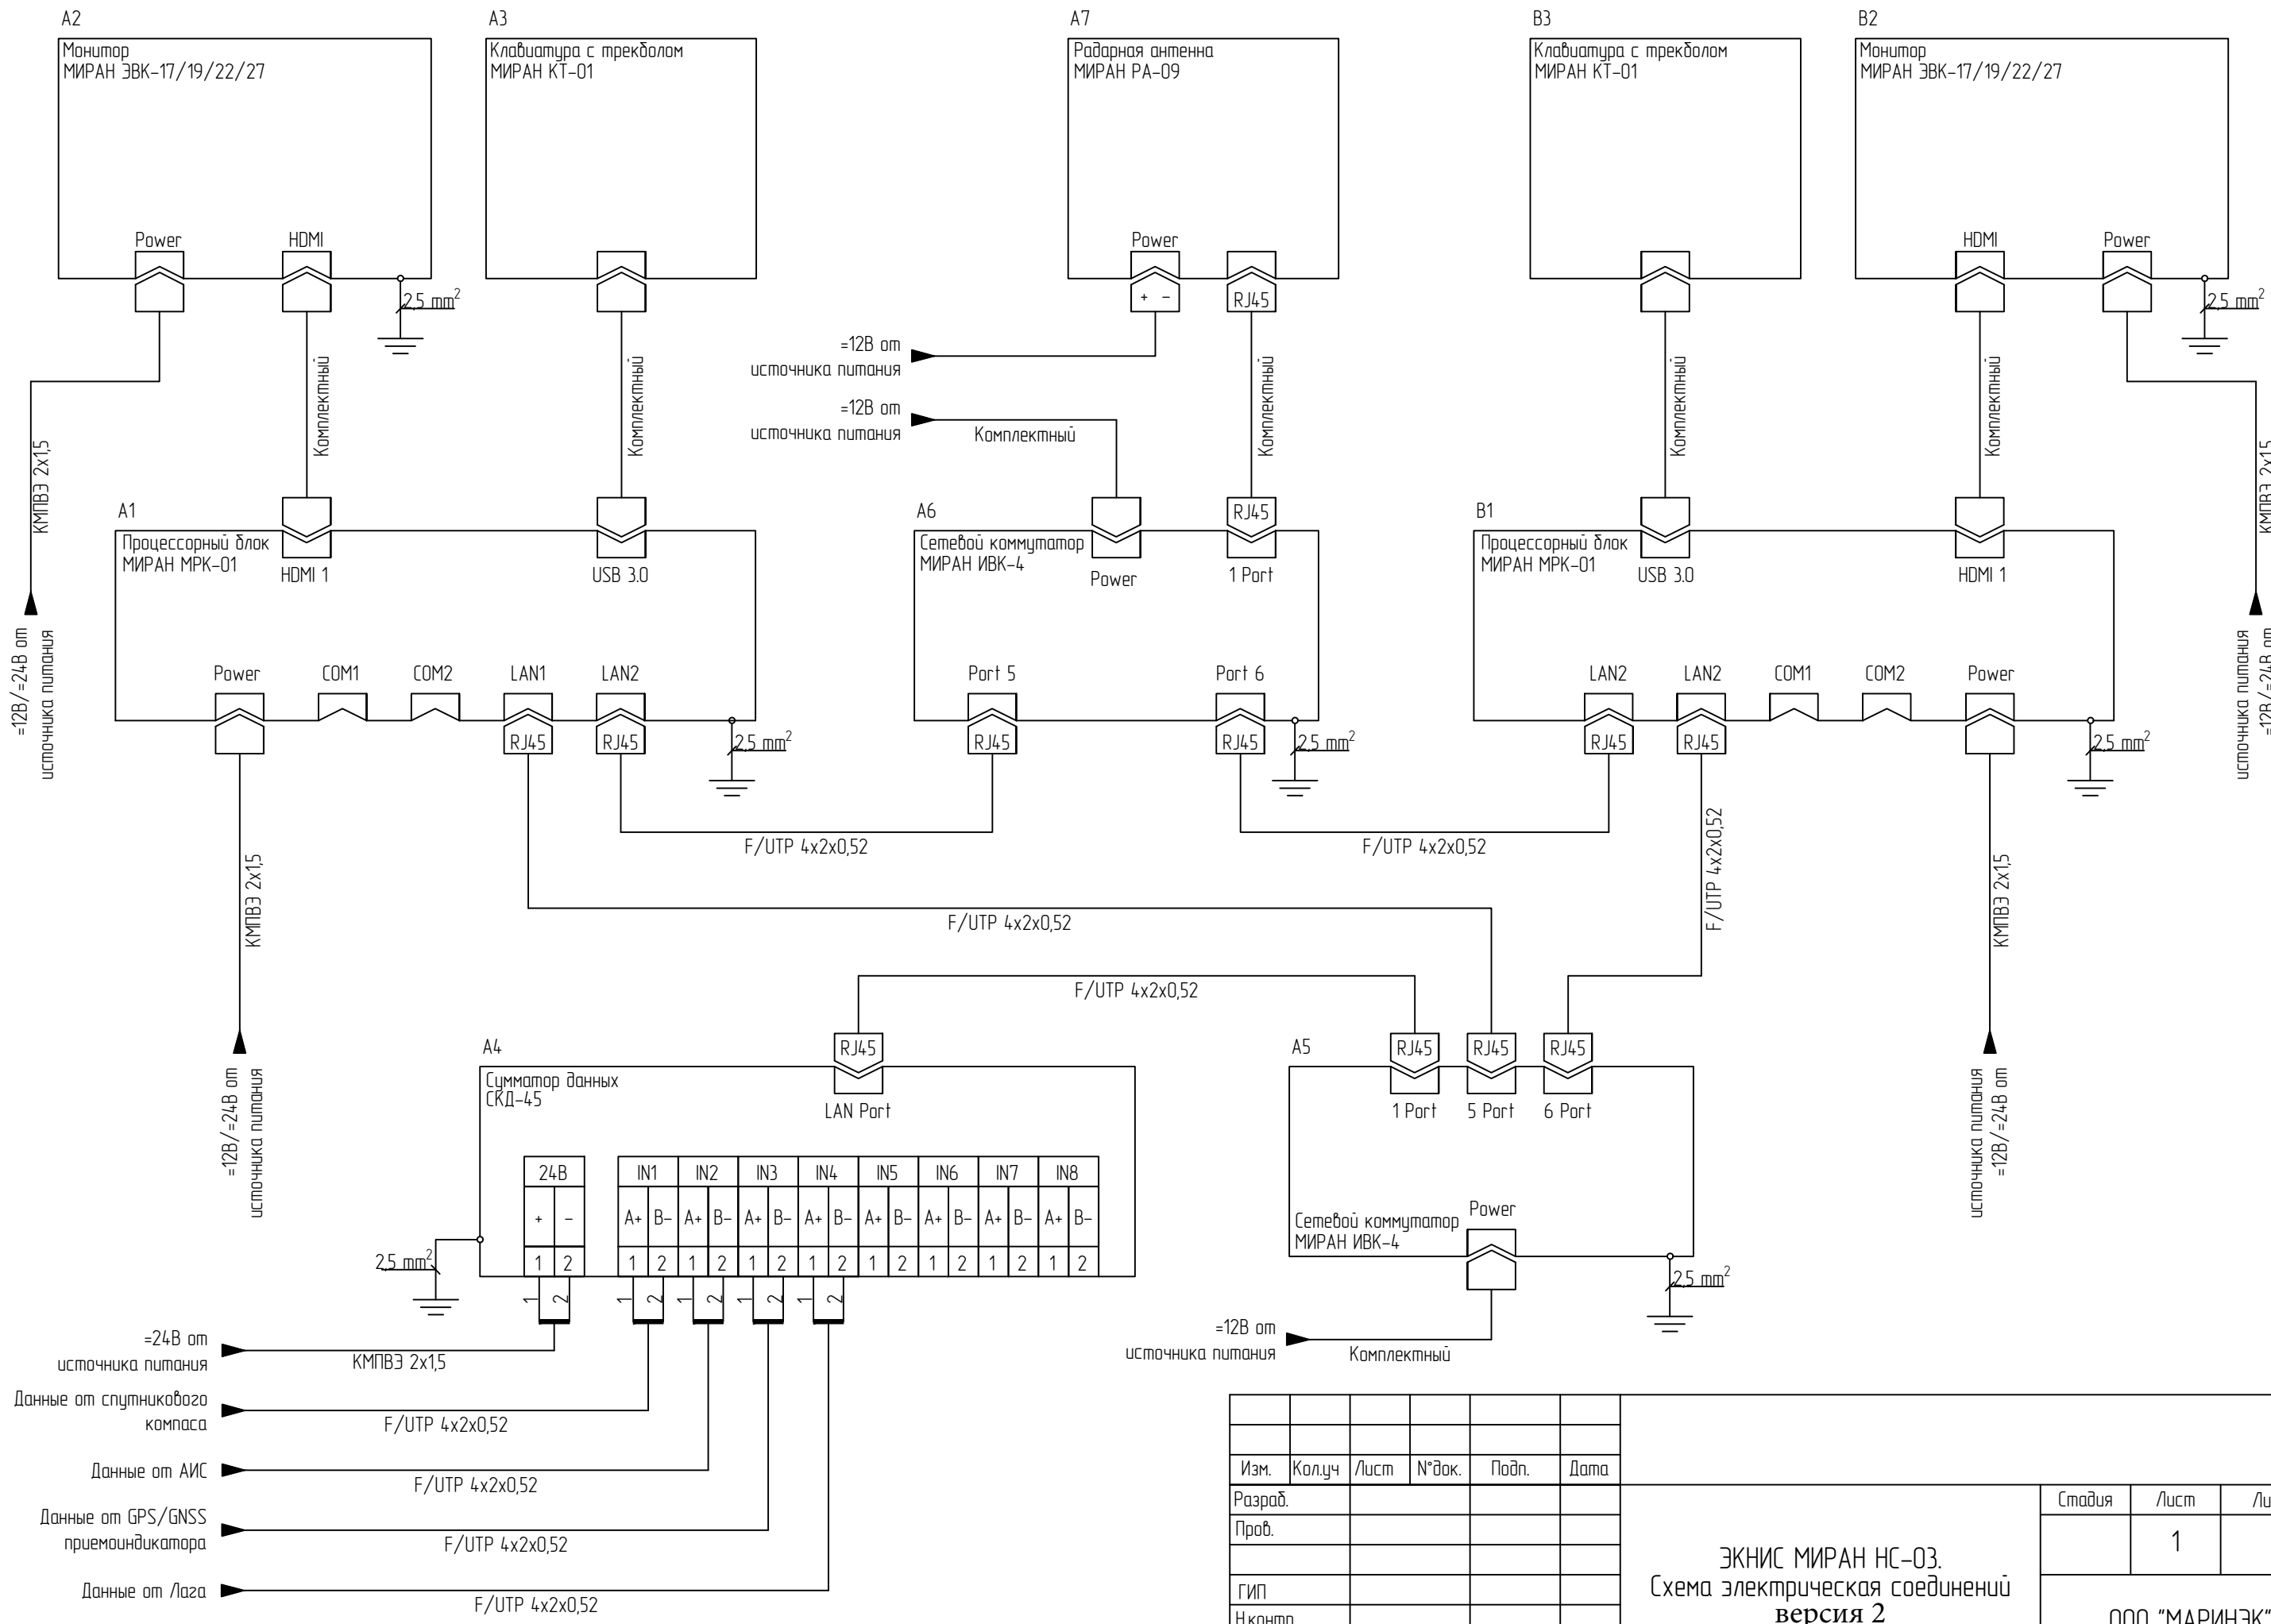

Изм.	Кол.уч	Лист	№ док.	Подп.	Дата				
Разраб.						Стадия		Лист	Листов
Пров.							1	1	
						ООО "МАРИНЭК"			
ГИП									
Н.контр.									
Утв.									