


Согласовано							
				Взам. инв. №			
				Подп. и дата			
				Инв. № подл.			

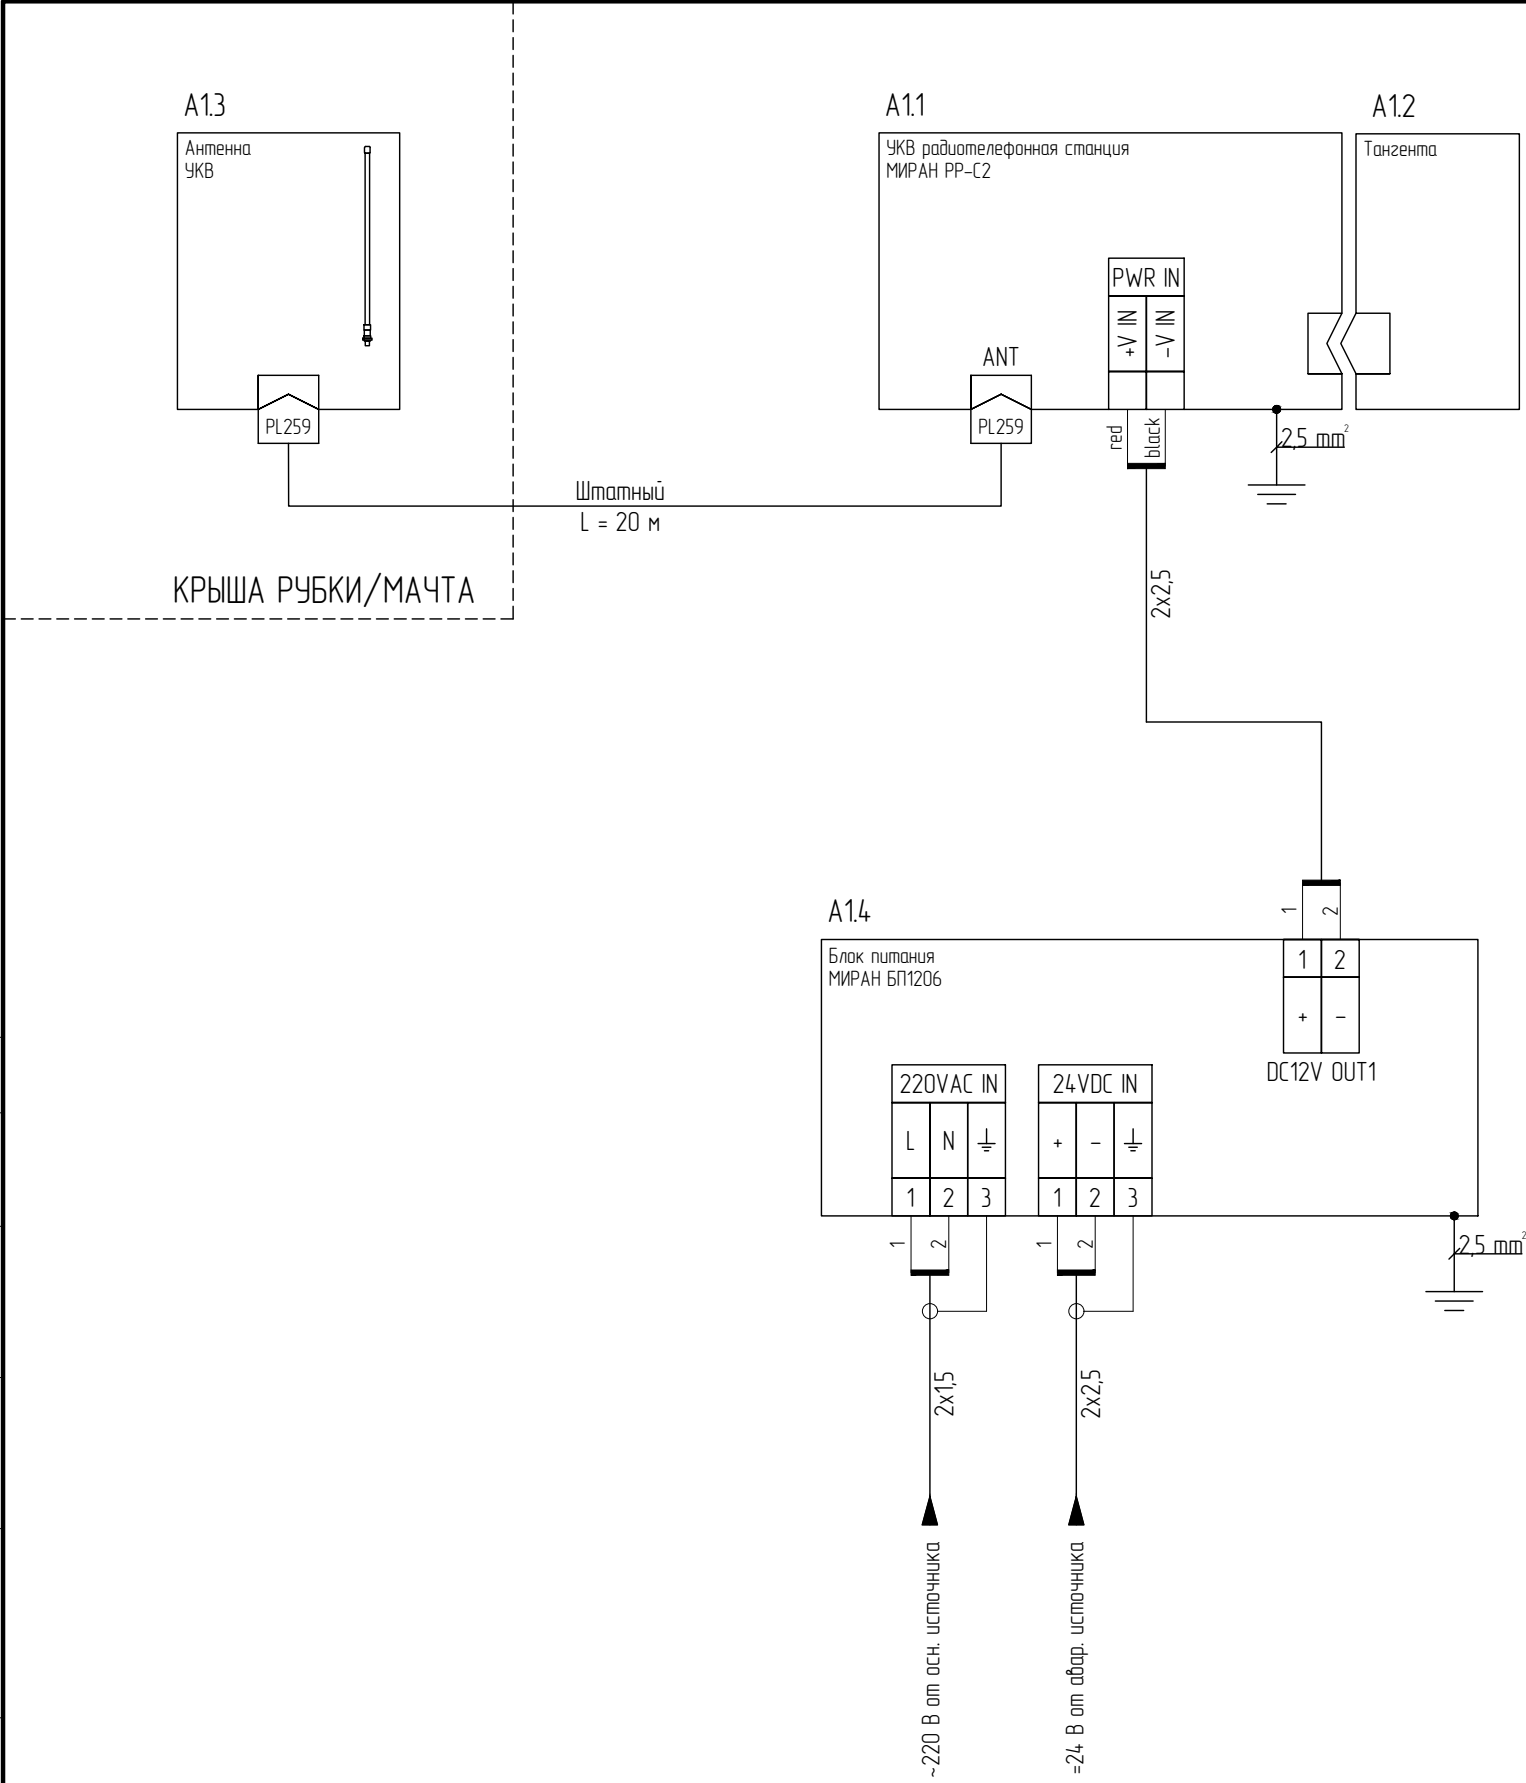

Поз.	Наименование	Кол.	Примечание
УКВ радиотелефонная станция МИРАН РР-С2			
A1.1	УКВ радиотелефонная станция МИРАН РР-С2	1	
A1.2	Тангенста	1	
A1.3	Антенна УКВ	1	
A1.4	Блок питания МИРАН БП1206	1	

						МБАГ.RSD-34L.360066.01134			
Изм.	Кол.уч	Лист	№ док.	Подп.	Дата	УКВ радиотелефонная станция МИРАН РР-С2. Схема электрическая соединений	Стадия	Лист	Листов
Разраб.		Улендеев П. К.						1	1
Пров.		Павлов А. Н.					ООО "МАРИНЭК"		
ГИП									
Н.контр.									
Утв.		Бойчук Р. Ф.							