


Согласовано				Взам. инб. №		Подп. и дата		Инб. № подл.	

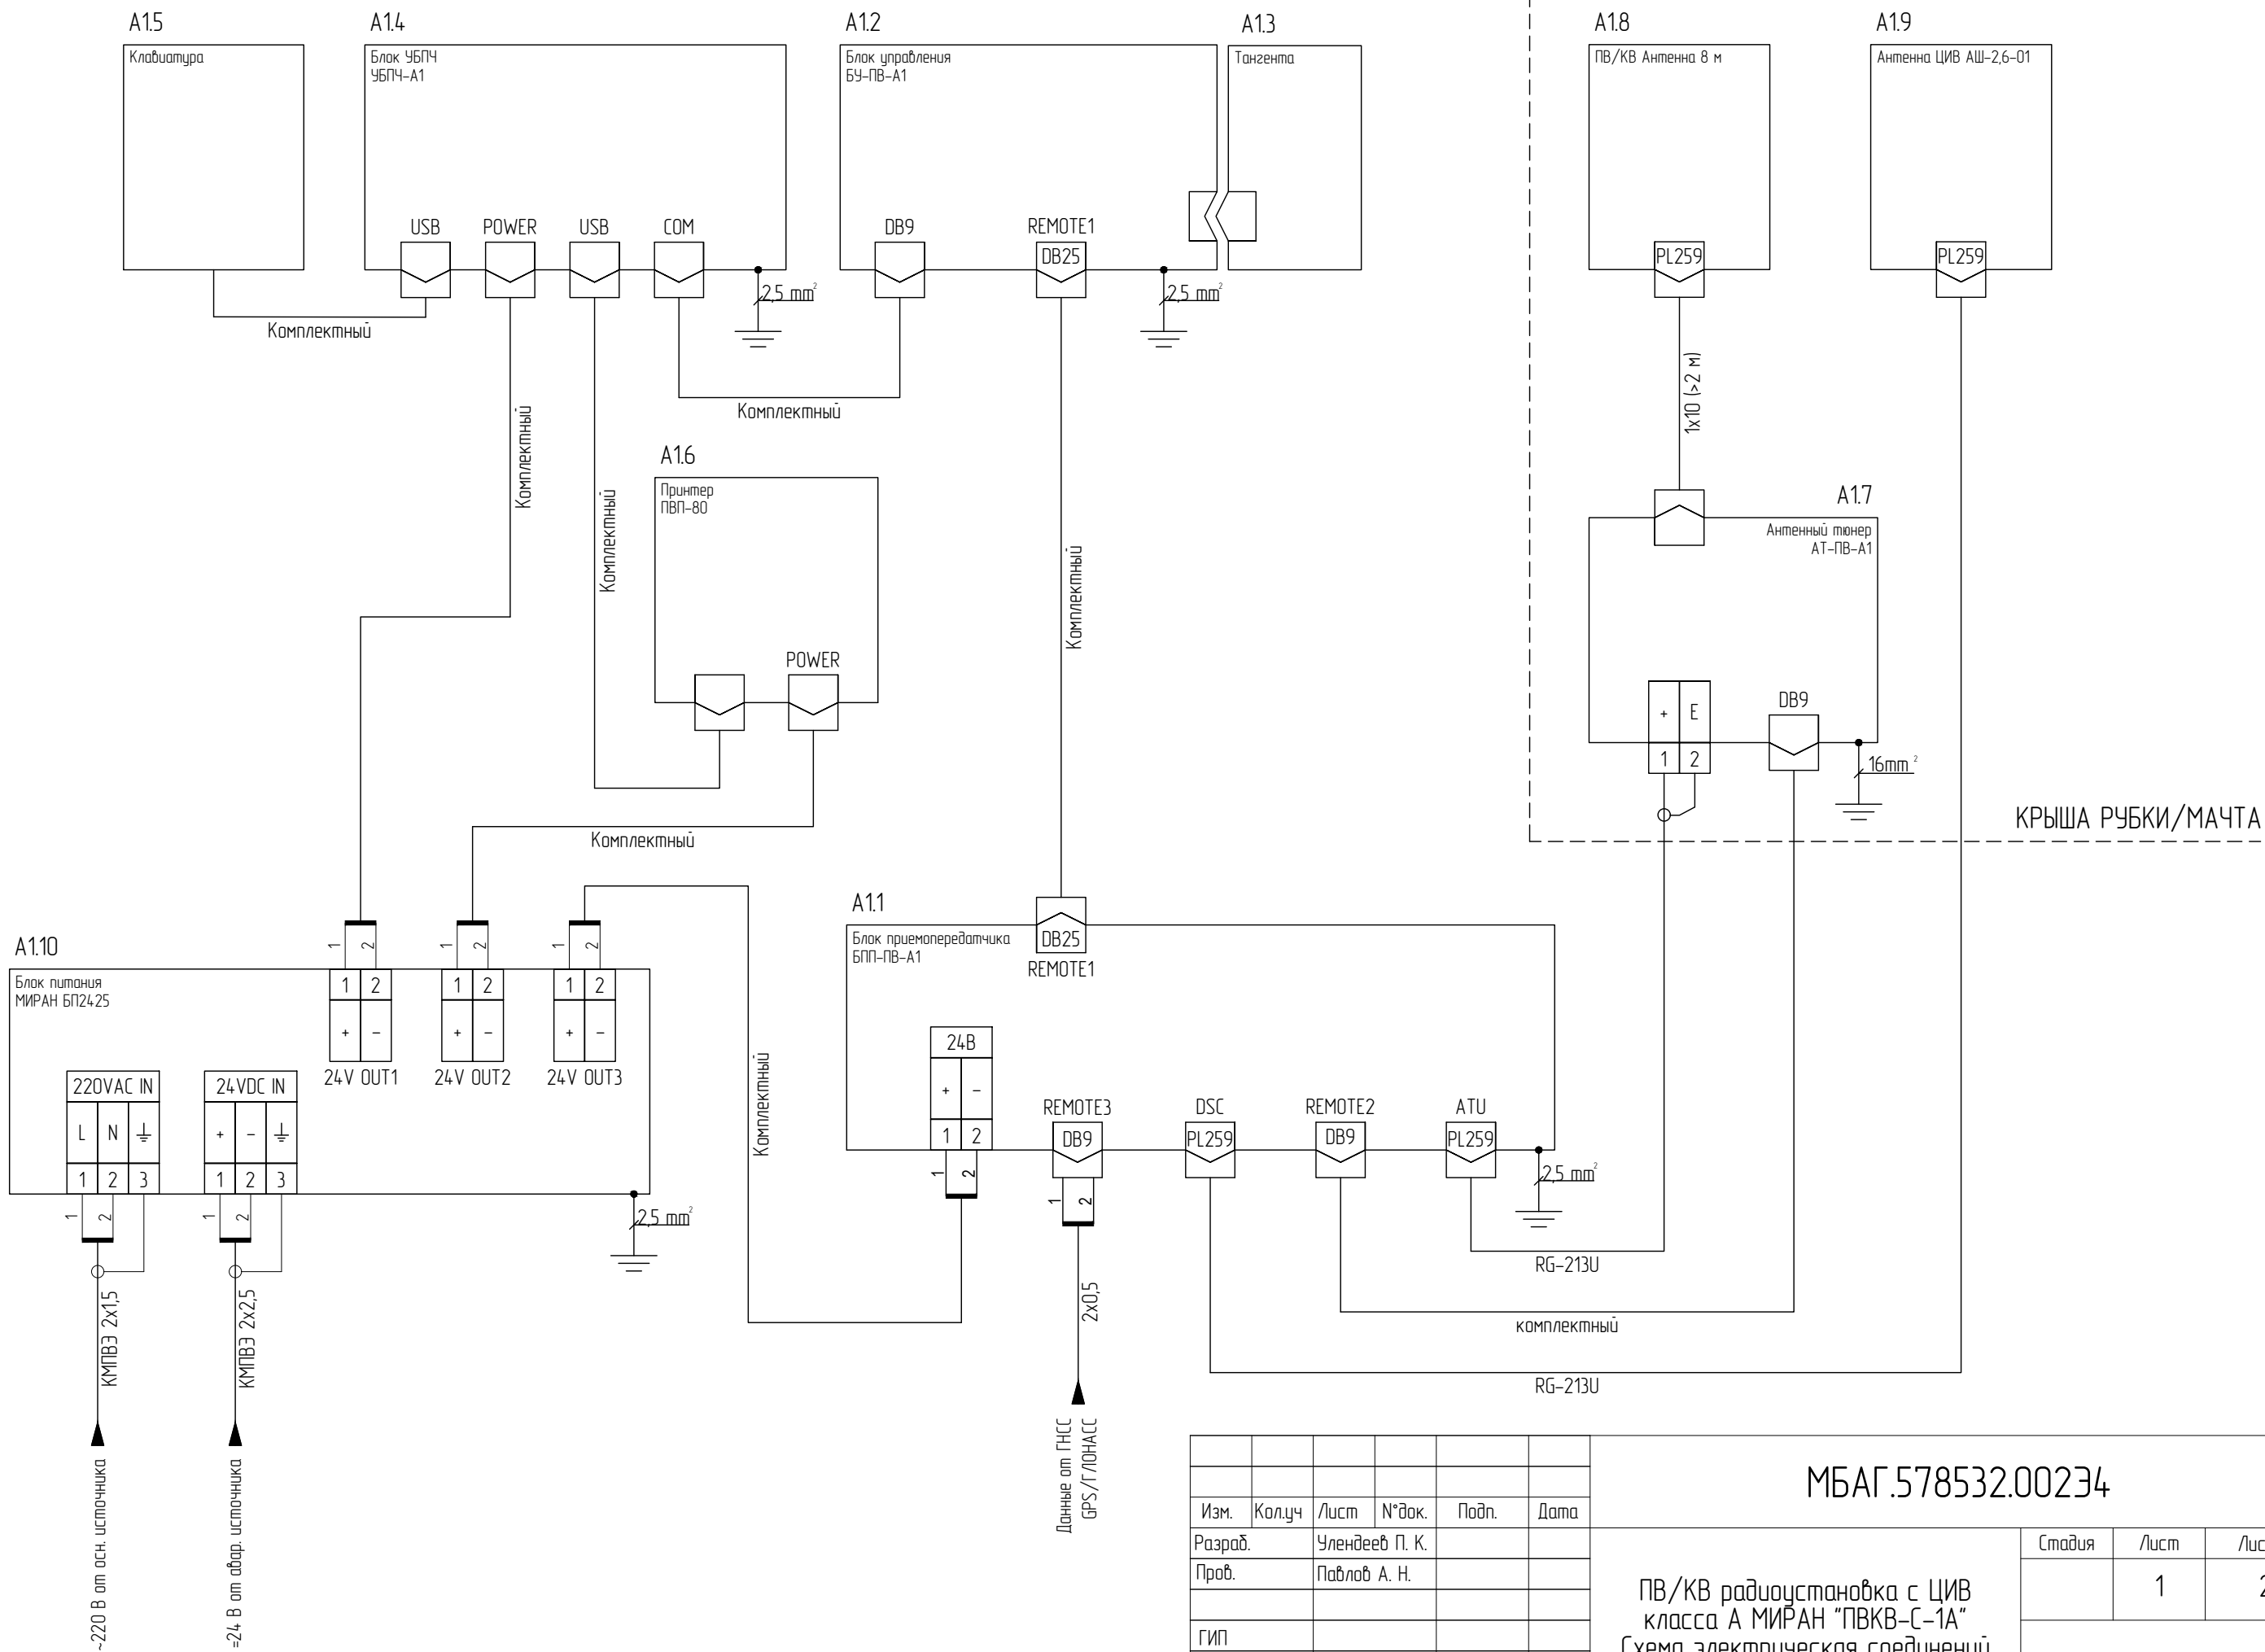

						МБАГ.578532.00234			
Изм.	Кол.уч.	Лист	№ док.	Подп.	Дата	ПВ/КВ радиостановка с ЦИВ класса А МИРАН "ПВКВ-С-1А" Схема электрическая соединений	Стадия	Лист	Листов
Разраб.		Улендеев П. К.						1	2
Проб.		Павлов А. Н.							
Гип									
Н.контр.									
Утв.		Бойчук Р. Ф.				ООО "МАРИНЭК"			

ПОЗ. ОБОЗН.				НАИМЕНОВАНИЕ				КОЛ.	ПРИМЕЧ.
				ПВ/КВ РАДИОУСТАНОВКА С ЦИВ КЛАССА А МИРАН "ПВКВ-С-1А"					
A1.1				Блок приемопередатчика БПП-ПВ-А1				1	
A1.2				Блок управления БУ-ПВ-А1				1	
A1.3				Тангента ТУ-ПВ-А1				1	
A1.4				Терминал УБПЧ МИРАН УБПЧ-А1				1	
A1.5				Клавиатура				1	
A1.6				Принтер ПВП-80				1	
A1.7				Антенный тюнер АТ-ПВ-А1				1	
A1.8				Антенна ПВ/КВ (8 м)				1	
A1.9				Антенна ЦИВ АШ-2,6-01				1	
A1.10				Блок питания МИРАН БП2425				1	
Согласовано									
Взам. инв. №		Подп. и дата		Инв. № подл.		МБАГ.578532.00234			
Изм.	Кол.уч	Лист	№ док.	Подп.	Дата				
								Лист	2