


Согласовано					
Инв. № подл.	Подп. и дата	Взам. инв. №			

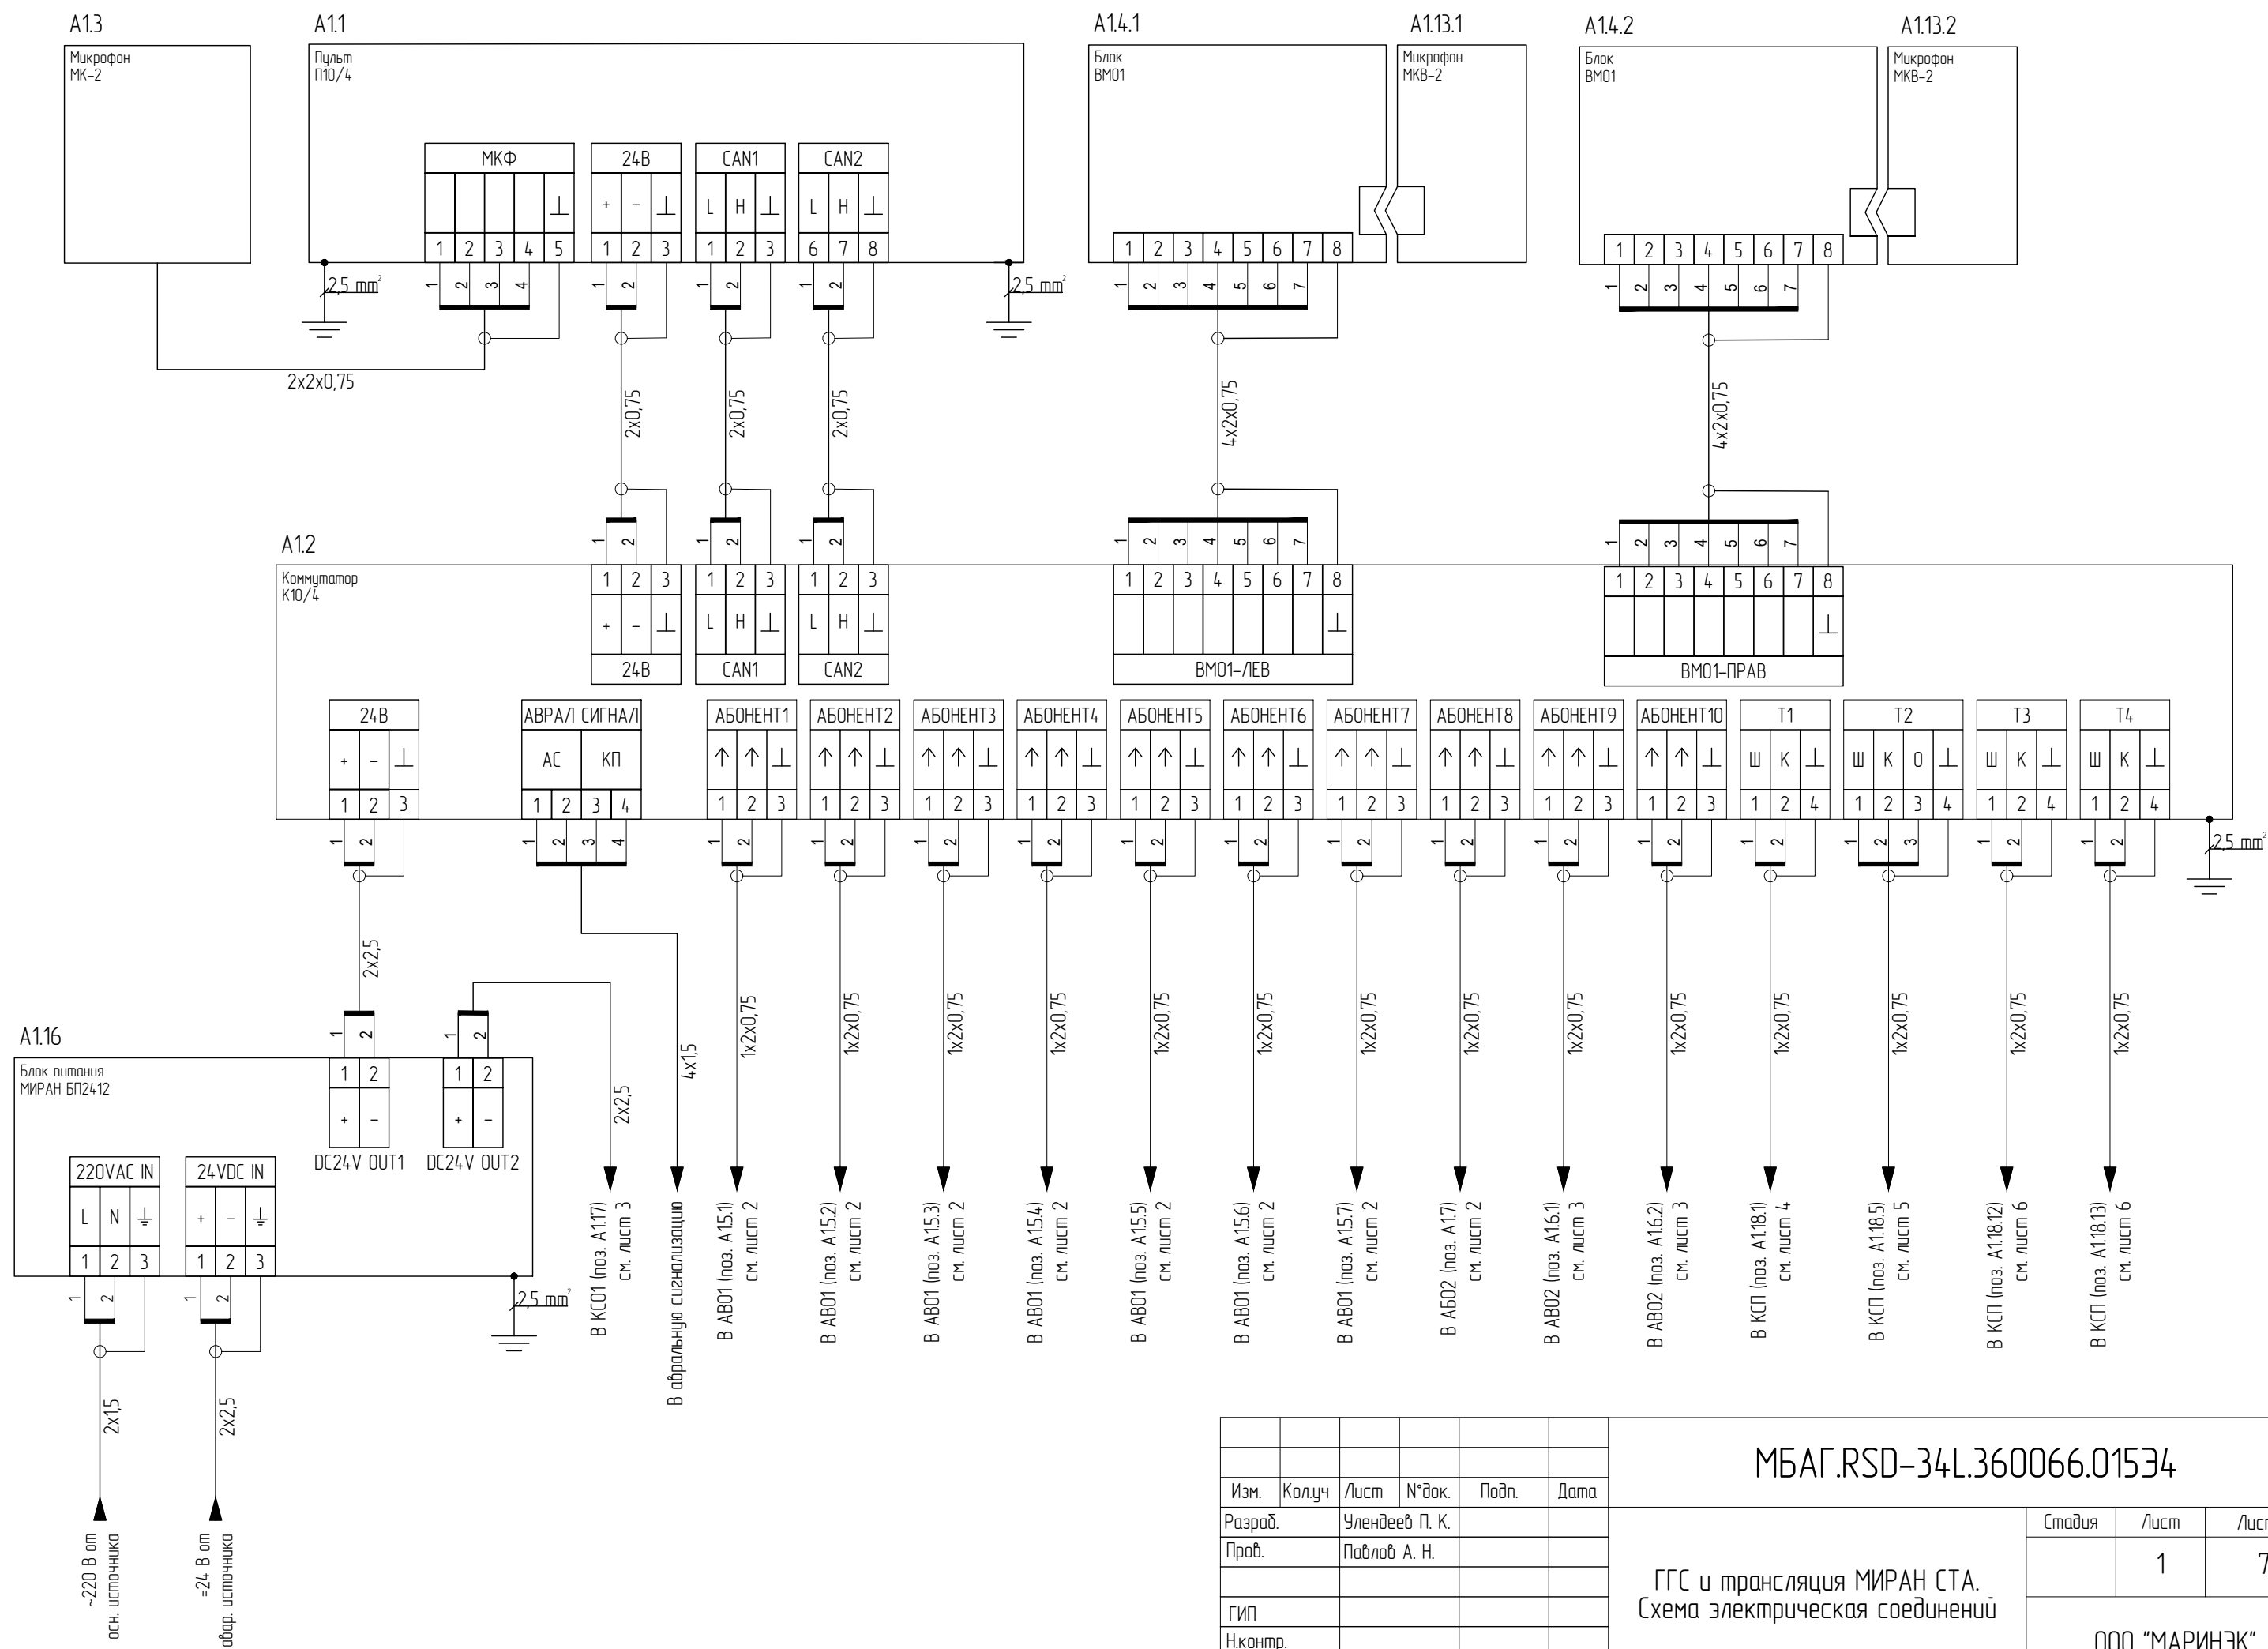









						МБАГ.RSD-34L.360066.01534			
Изм.	Кол.уч	Лист	№ док.	Подп.	Дата	ГГС и трансляция МИРАН СТА. Схема электрическая соединений	Стадия	Лист	Листов
Разраб.		Улендеев П. К.						1	7
Пров.		Павлов А. Н.					ООО "МАРИНЭК"		
ГИП									
Н.контр.									
Утв.		Бойчук Р. Ф.							

Согласовано

Взам. инв. №

Подп. и дата




Инв. № подл.

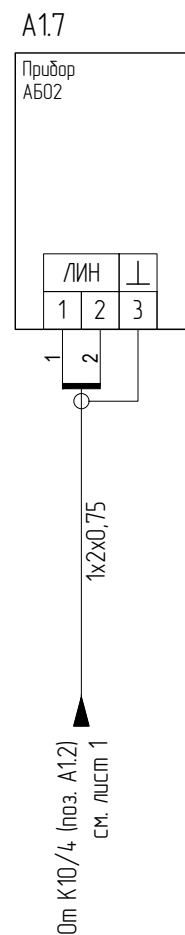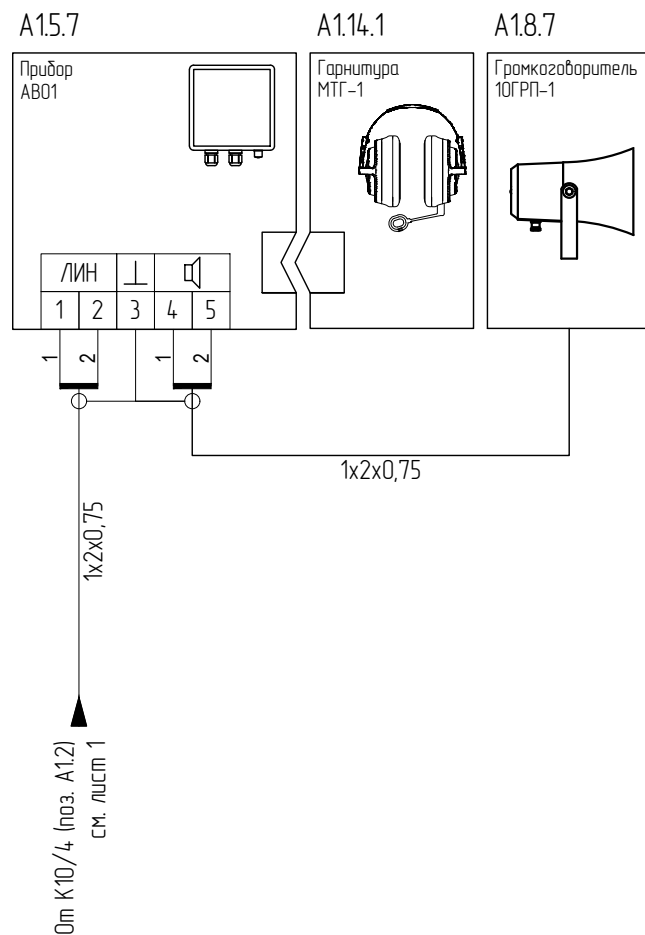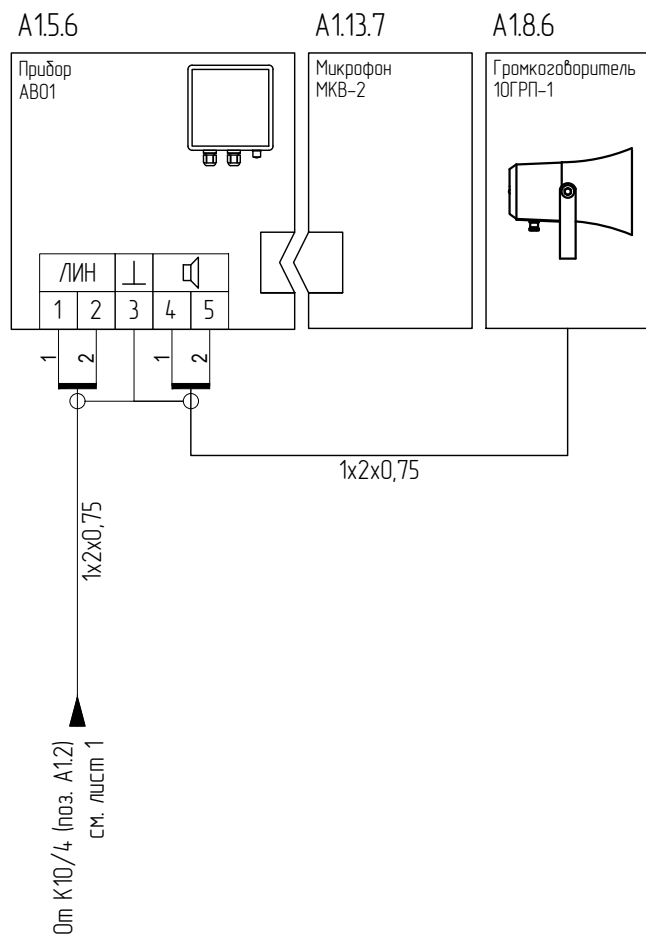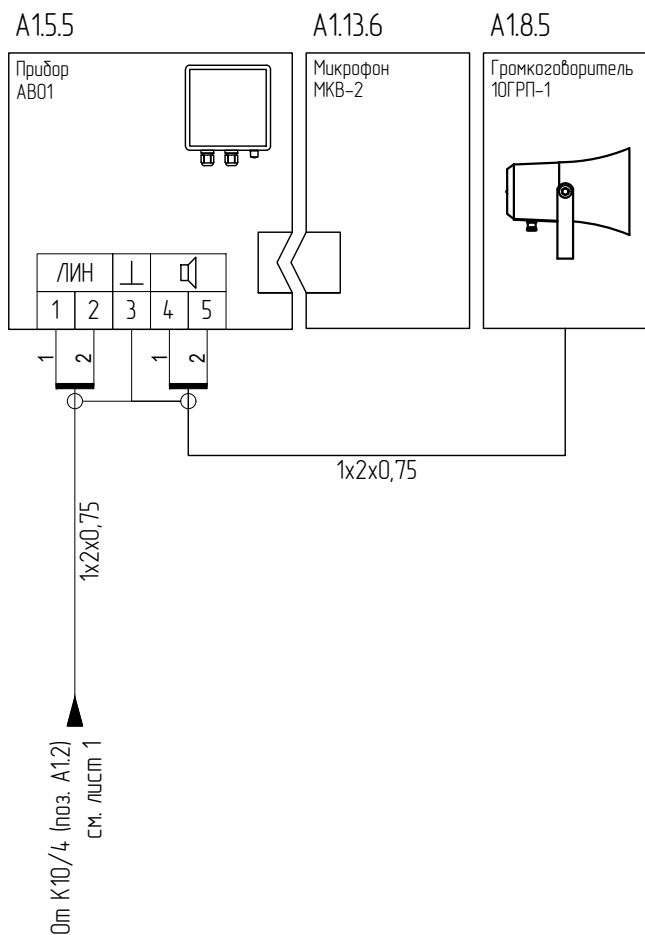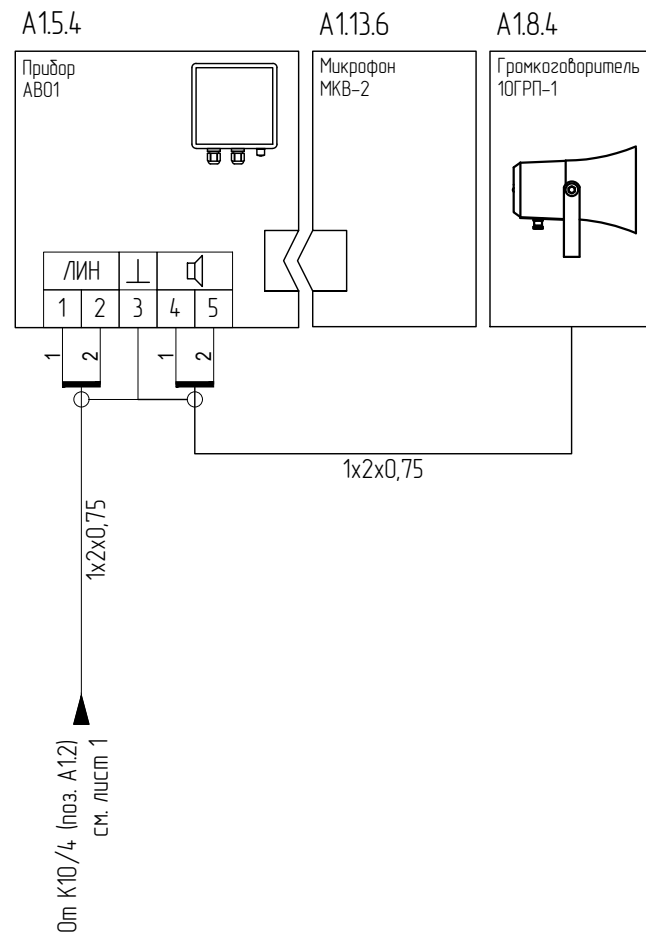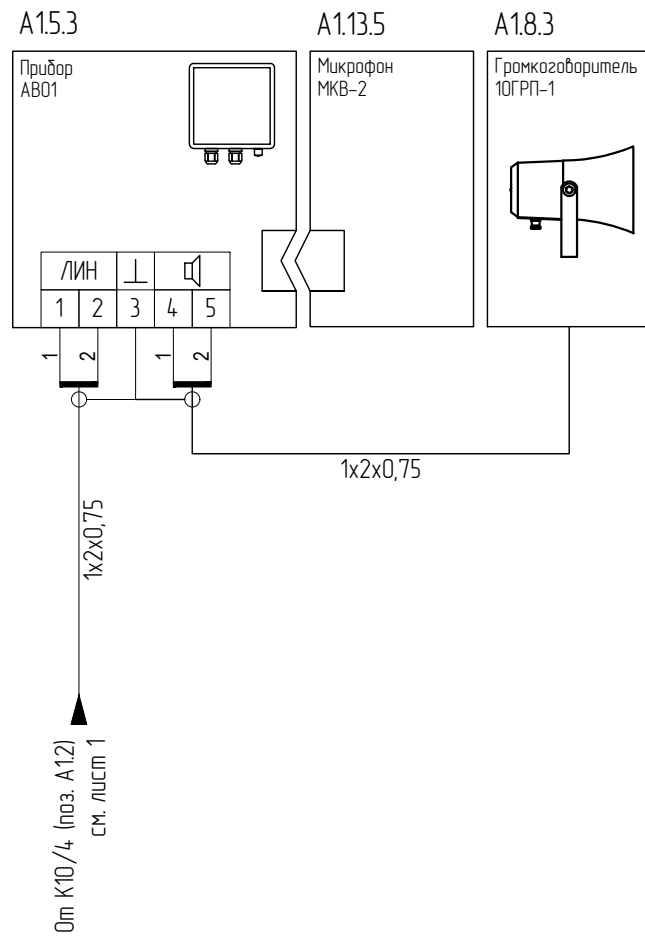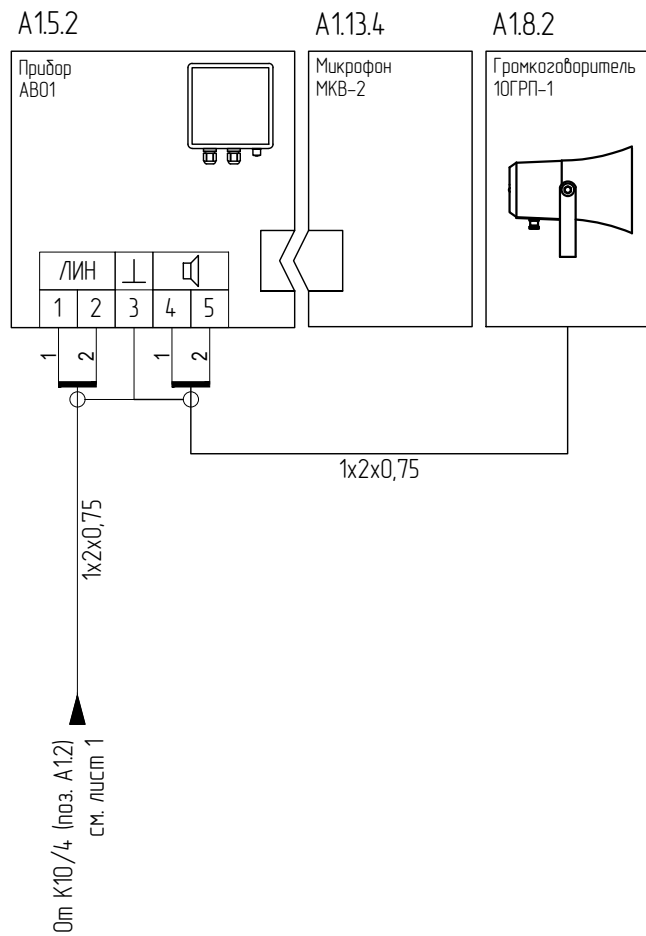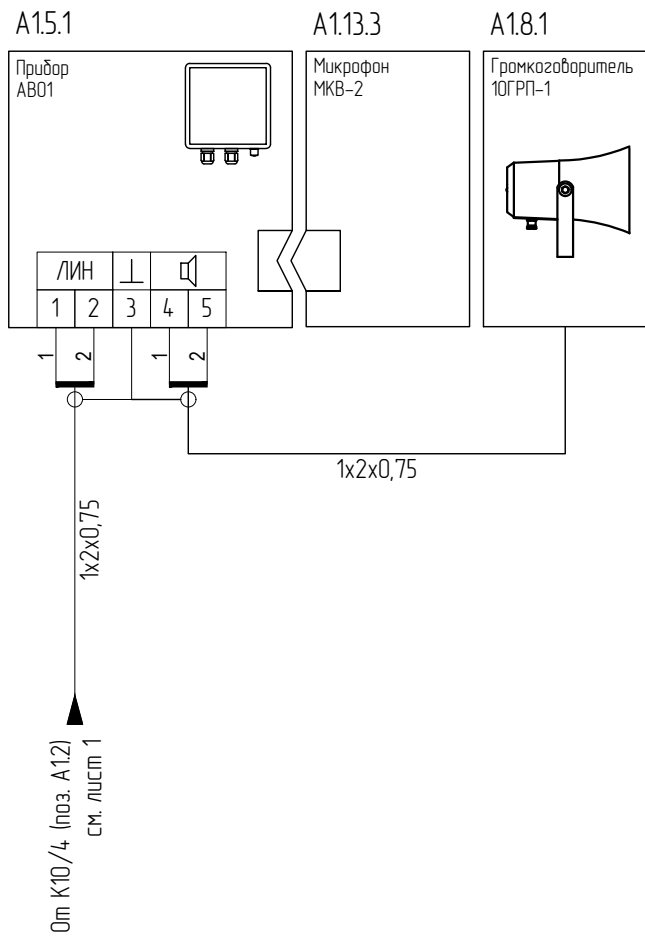

Изм.	Кол.уч.	Лист	№ док.	Подп.	Дата

МБАГ.RSD-34L.360066.01534

Создано					
Инв. № подл.	Подп. и дата	Взам. инв. №			

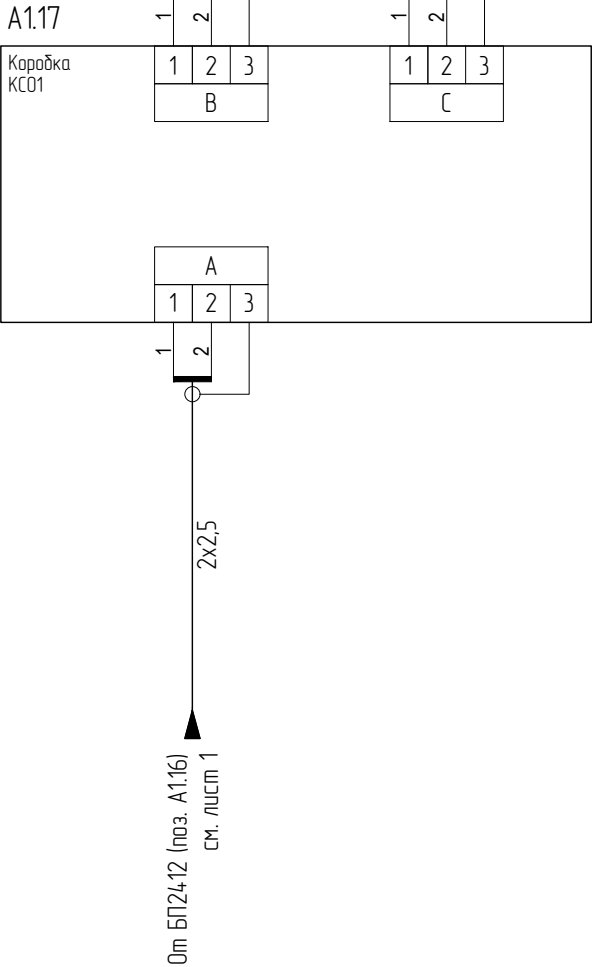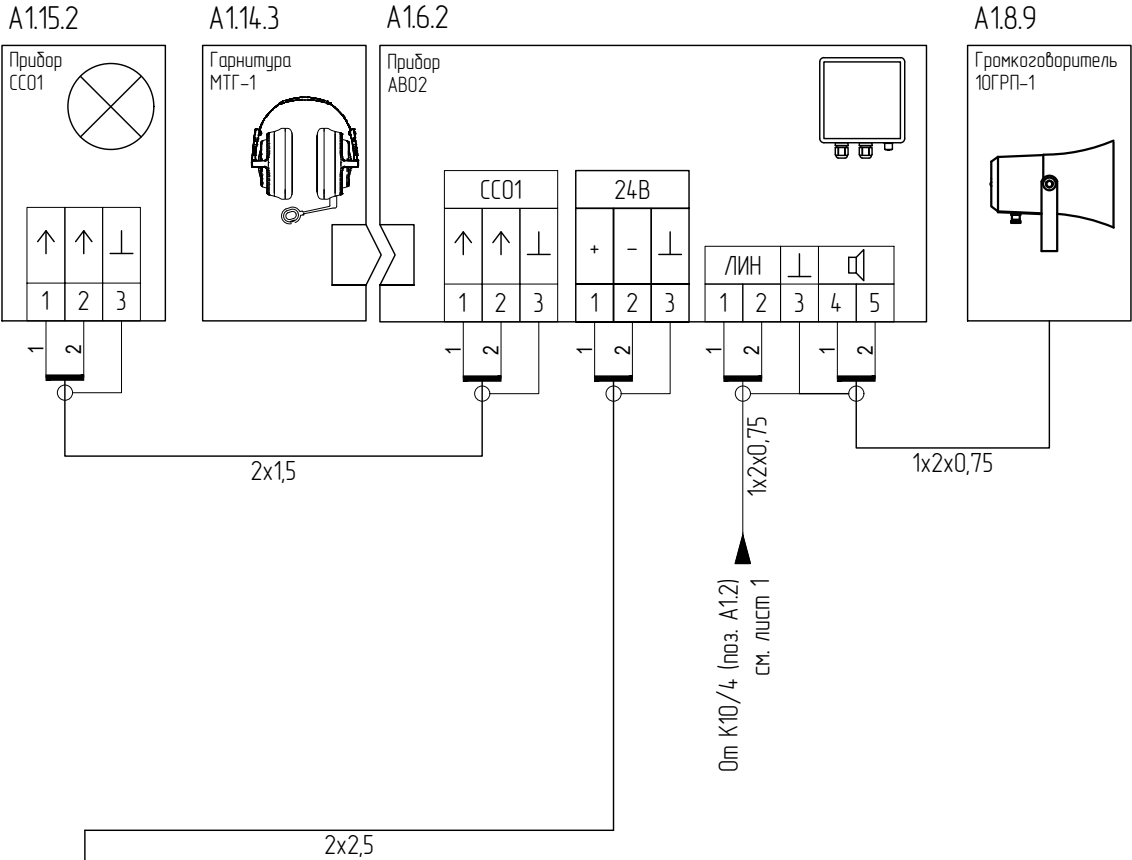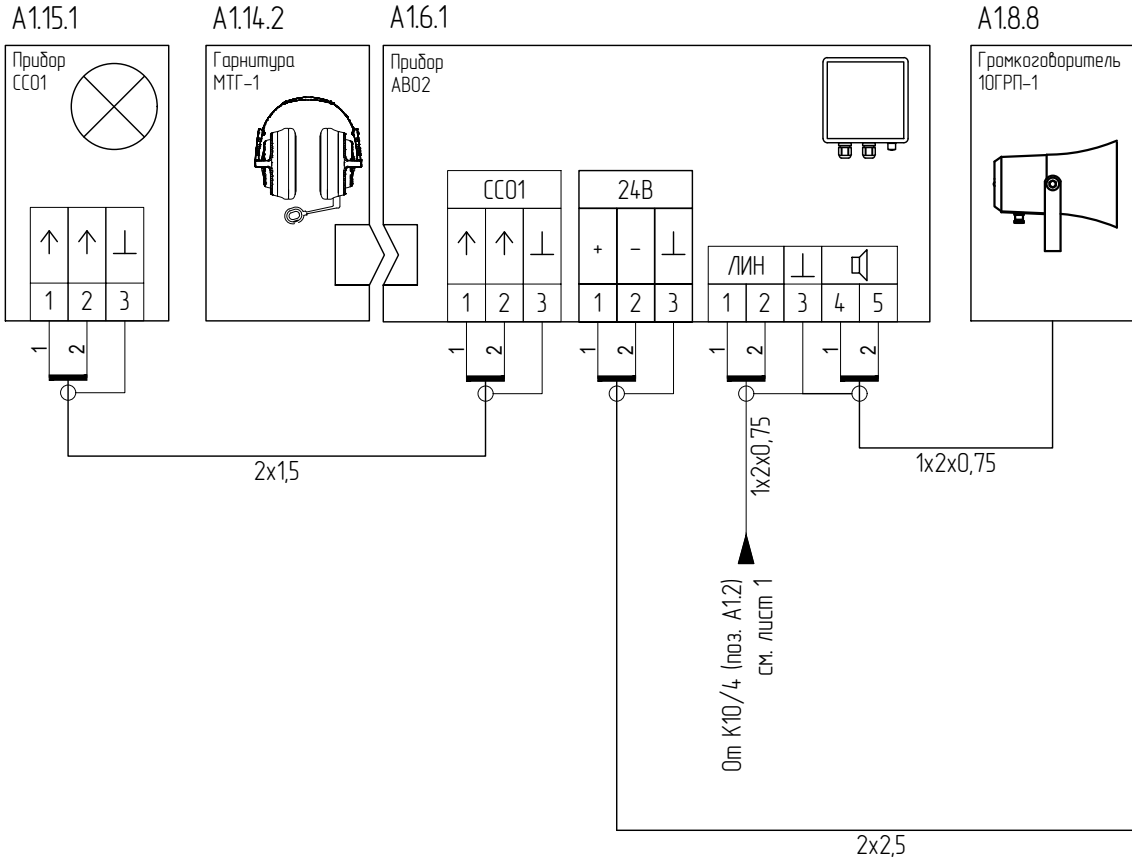


Создано

Взам. инв. №

Подп. и дата


Инв. № подл.

A1.18.1

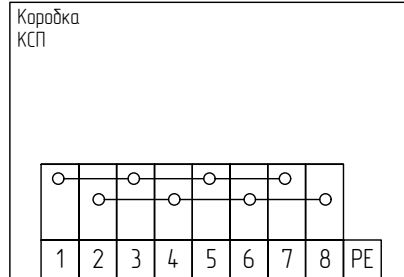


1x2x0,75
От К10/4 (поз. А12)
см. лист 1


A1.10.1

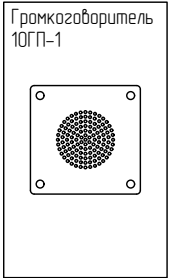


A1.11.1

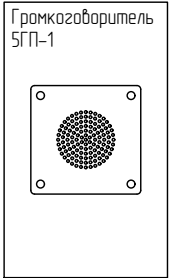


A1.18.2

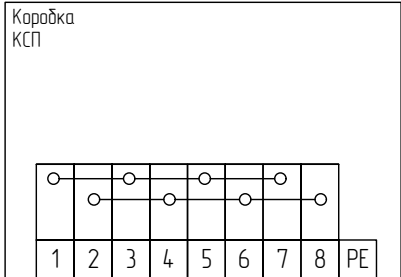


A1.10.2

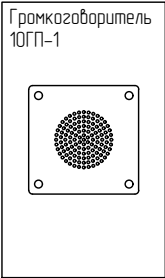


A1.11.2

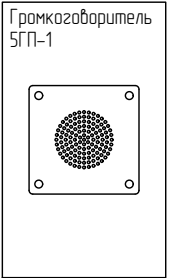


A1.18.3

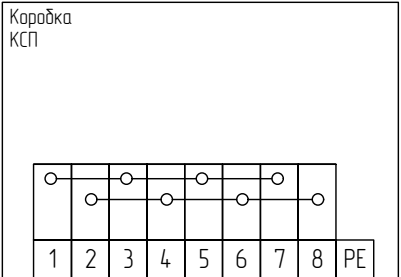


A1.11.3

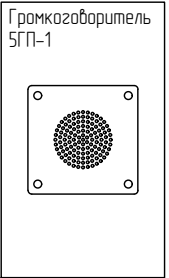


A1.11.4

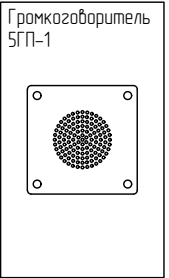


A1.18.4

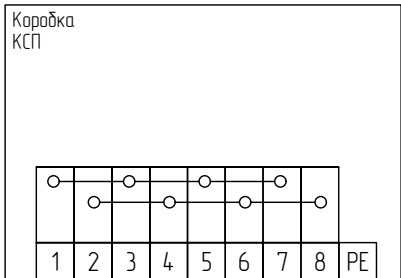


A1.10.3

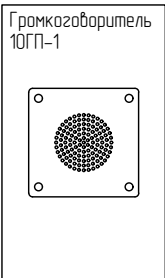

A1.10.4

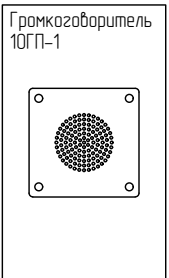

A1.10.5

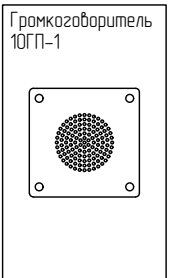

Изм.	Кол.уч.	Лист	№ док.	Подп.	Дата

МБАГ.RSD-34L.360066.01534

Лист


4

Создано

Взам. инв. №

Подп. и дата

Инв. № подл.

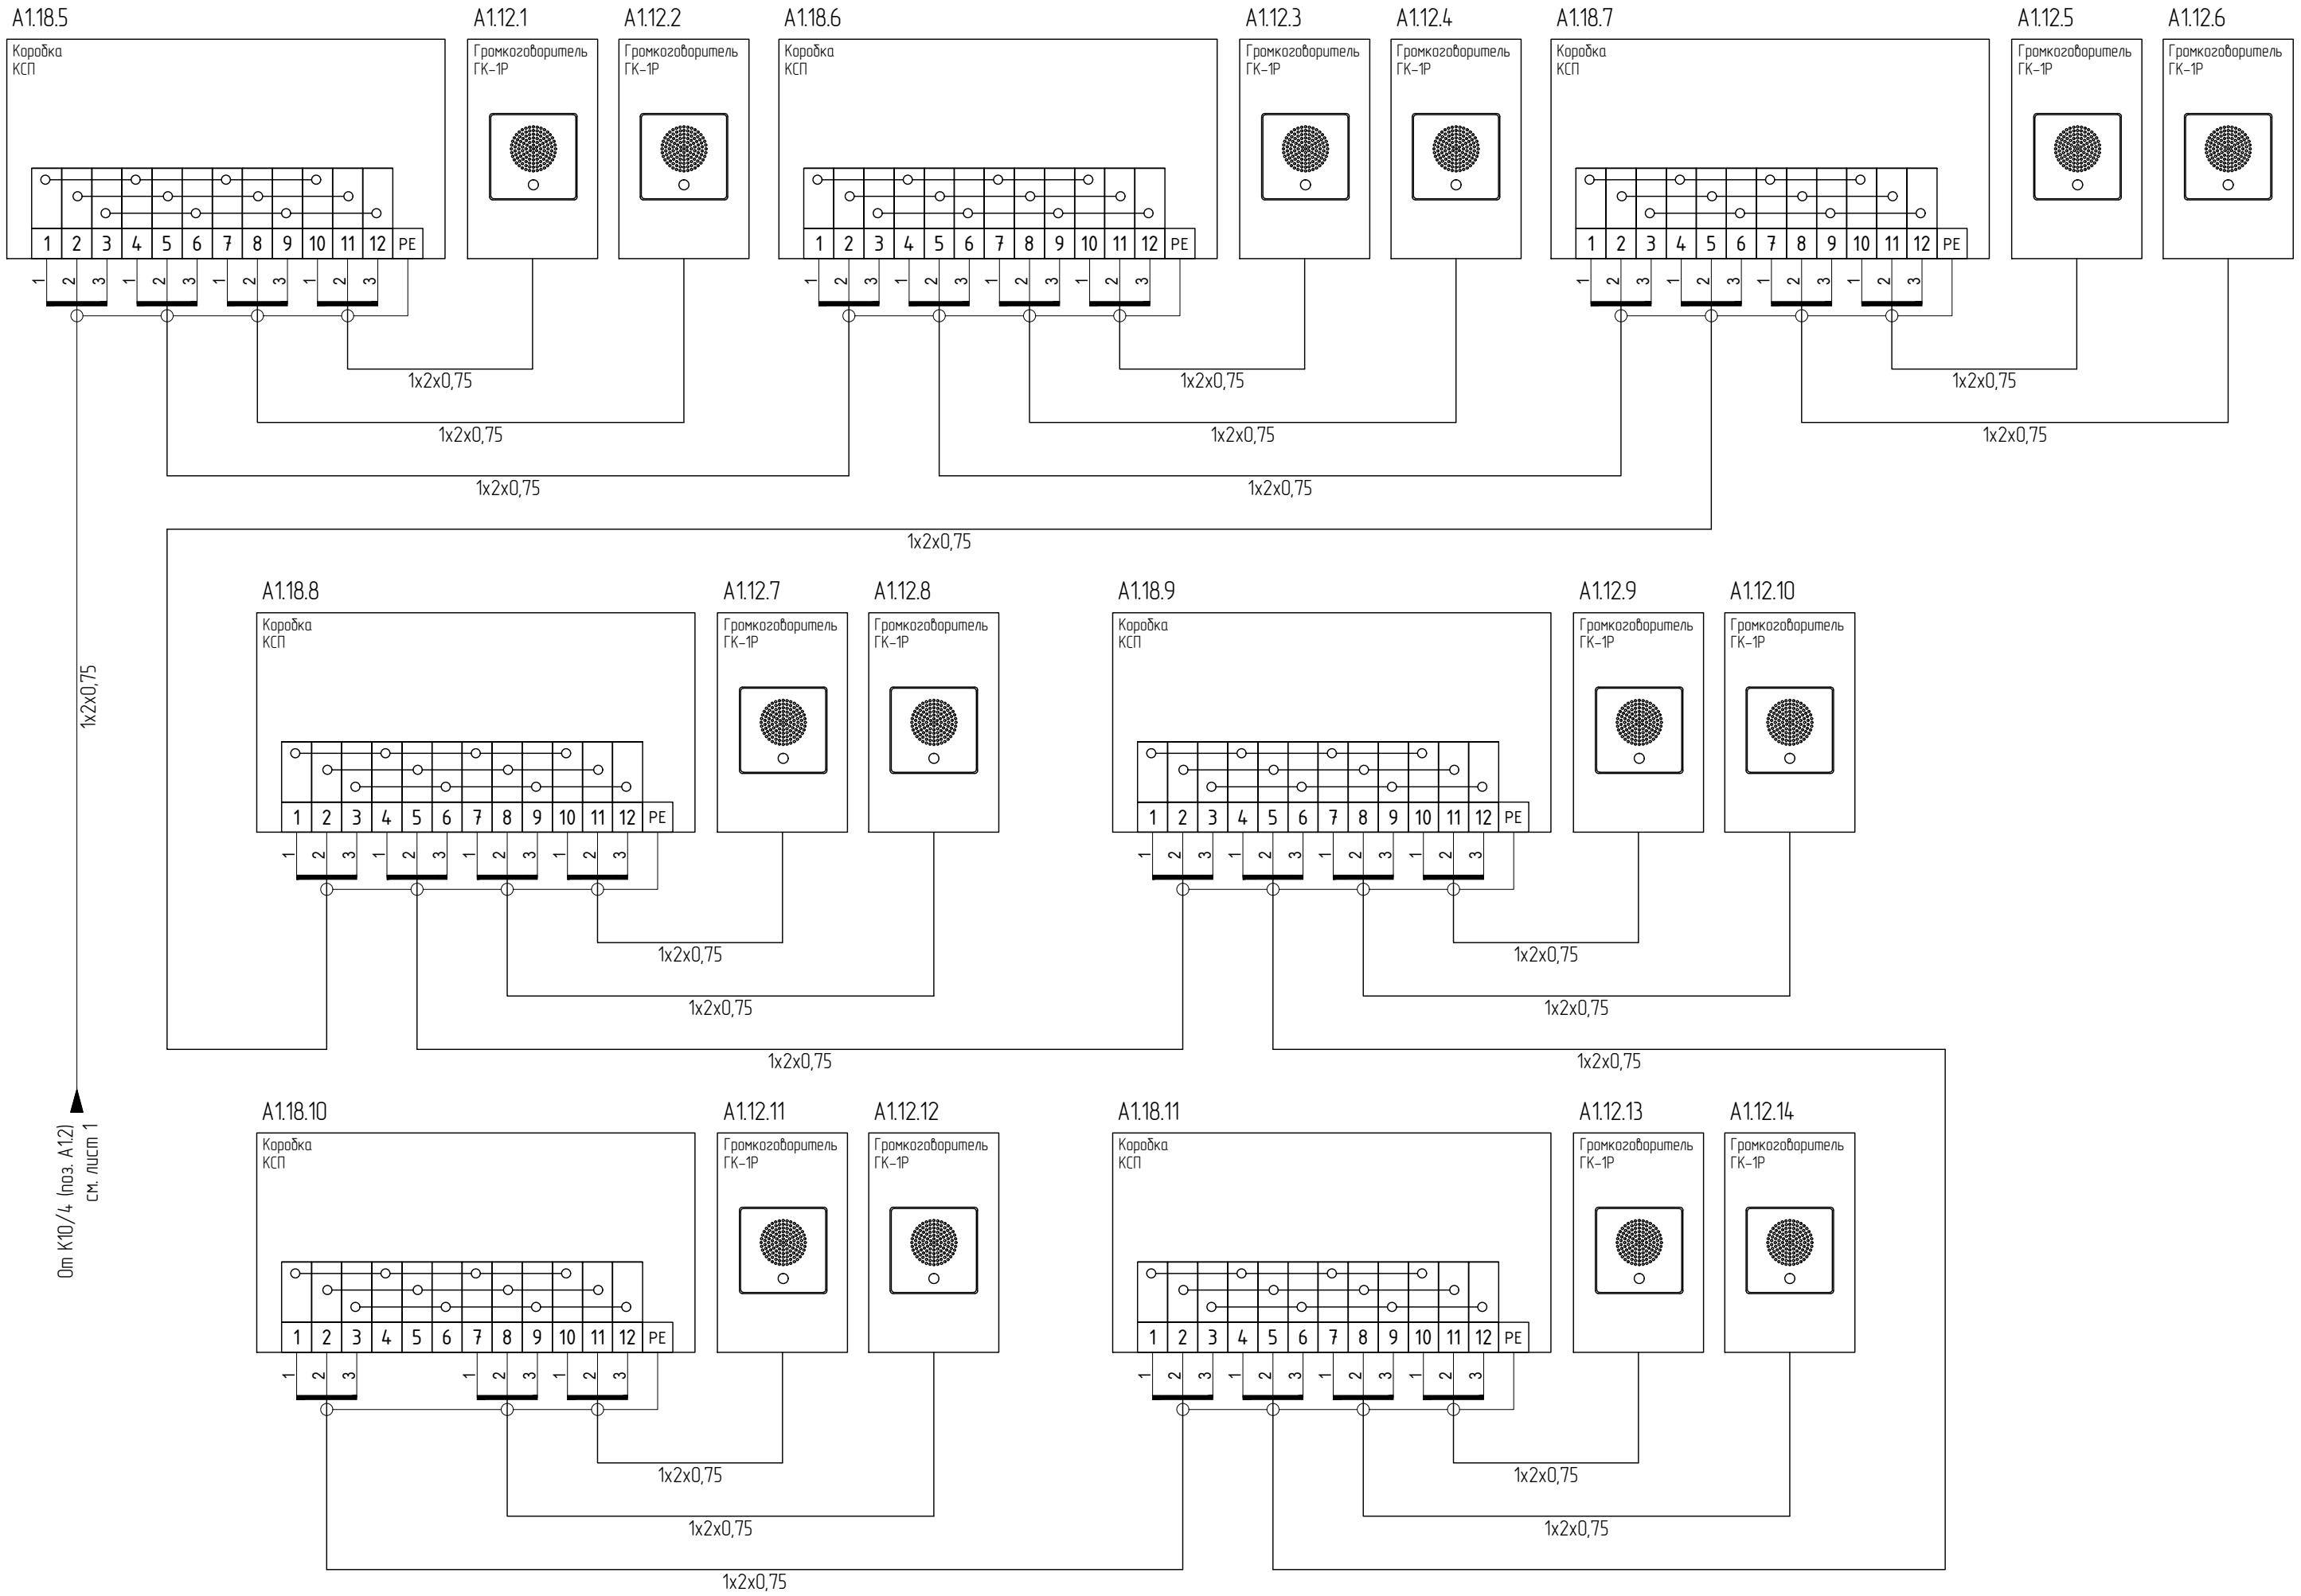

Изм.	Кол.уч.	Лист	№ док.	Подп.	Дата

МБАГ.RSD-34L.360066.01534

